



**ΕΛΛΗΝΙΚΗ ΔΗΜΟΚΡΑΤΙΑ  
ΝΟΜΟΣ ΑΤΤΙΚΗΣ  
ΔΗΜΟΣ ΑΓΙΑΣ ΠΑΡΑΣΚΕΥΗΣ  
ΔΙΕΥΘΥΝΣΗ ΕΞΥΠΗΡΕΤΗΣΗΣ ΤΟΥ ΠΟΛΙΤΗ  
ΚΑΙ ΔΙΟΙΚΗΤΙΚΩΝ ΥΠΗΡΕΣΙΩΝ  
ΤΜΗΜΑ ΥΠΟΣΤΗΡΙΞΗΣ ΔΗΜΟΤΙΚΩΝ ΟΡΓΑΝΩΝ  
ΕΠΙΤΡΟΠΗ ΠΟΙΟΤΗΤΑΣ ΖΩΗΣ**

Ταχ. Δ/ση: Μεσογείων 415-417, 153 43  
Τηλέφωνο: 213-2004604  
e.mail : e.koutroumani@agiaparaskevi.gr  
Πληροφορίες : κ. Ε. Κουτρουμάνη

**ΑΝΑΡΤΗΤΕΑ**

Αγία Παρασκευή, 19-06-2017  
Αριθμ. Πρωτ.: - 21031 -

**ΑΠΟΣΠΑΣΜΑ**

Από τα πρακτικά της **7/ 2017** συνεδρίασης

**Αριθμ. Απόφ. 39 / 2017**

**ΠΕΡΙΛΗΨΗ**

*Συζήτηση επί αιτήσεως του μισθωτή του περιπτέρου της οδού Αγίου Ιωάννου 35, ΚΟΥΤΣΟΛΑΜΠΡΟΥ ΑΘΑΝΑΣΙΟΥ το οποίο σφραγίστηκε.*

Στην Αγία Παρασκευή και στο Δημοτικό Κατάστημα σήμερα την **14-06-2017** ημέρα **Τετάρτη** και ώρα **15.00** συνήλθε σε **Τακτική Συνεδρίαση** η **Επιτροπή Ποιότητας Ζωής** του Δήμου ύστερα από την υπ' αριθμ. **19701/ 09-06-2017** έγγραφη πρόσκληση της Προέδρου της Επιτροπής Ποιότητας Ζωής που επιδόθηκε σε καθένα από τους Δημοτικούς Συμβούλους σύμφωνα με τις διατάξεις του άρθρου 75 του Ν. 3852/10. Αφού διαπιστώθηκε ότι υπάρχει απαρτία δεδομένου ότι από το σύνολο των – 9 – μελών βρέθηκαν παρόντα τα – 5 – ήτοι :

**Παρόντες**

1. Ε. Πετσατώδη
2. Σ. Παπαμιχαήλ
3. Μ. Κοντοπούλου
4. Ε. Καψοκεφάλου
5. Α. Γκιζιώτης

**Απόντες**

1. Σ. Παπαγεωργίου
2. Α. Μουστόγιαννης
3. Δ. Κονταξής
4. Μ. Δημητρίου-Καβρουδάκη

**Αρχίζει η συνεδρίαση**

**ΠΡΟΣΕΛΕΥΣΕΙΣ – ΑΠΟΧΩΡΗΣΕΙΣ – ΜΕΤΑΒΟΛΕΣ**

1. Κατά την εκφώνηση του 1<sup>ου</sup> Η.Δ θέματος προσήλθε ο κ. Σ. Παπαγεωργίου.

2. Μετά την ψηφοφορία του 1<sup>ου</sup> Η.Δ θέματος αποχώρησε η κ. Μ. Κοντοπούλου.
3. Στο 3<sup>ο</sup> Η.Δ θέμα παρίσταται ο κ. Δήμαρχος.

### ΕΠΙ ΤΟΥ 3<sup>ου</sup> Η.Δ. ΘΕΜΑΤΟΣ

**ΘΕΜΑ:** Συζήτηση επί αιτήσεως του μισθωτή του περιπτέρου της οδού Αγίου Ιωάννου 35, ΚΟΥΤΣΟΛΑΜΠΡΟΥ ΑΘΑΝΑΣΙΟΥ το οποίο σφραγίστηκε.

**ΠΡΟΕΔΡΟΣ:** Παρακαλώ να τεθεί υπόψη της Επιτροπής Ποιότητας Ζωής το ανωτέρω θέμα.

Όπως γνωρίζετε μετά από τα υπ' αριθμ. **1012/15/234-γ/19-05-2015** και **1012/15/234-δ/21-09-2015**, έγγραφα του Τμήματος Τροχαίας Αγίας Παρασκευής τα οποία έθεταν θέμα ασφάλειας και κυκλοφορίας από την ύπαρξη του περιπτέρου επί της οδού **Αγίου Ιωάννου 35**, τελικά, με την υπ' αριθμ. **332/2016** απόφαση του Δημοτικού Συμβουλίου Αγίας Παρασκευής, αποφασίστηκε το συγκεκριμένο περίπτερο με δικαιούχο τον **κ. Πουλιτίδη Θεόδωρο** και ενοικιαστή τον κ. Κουτσολάμπρο Αθανάσιο «...να έχει μετεγκατασταθεί επί των οδών ΔΕΡΒΕΝΑΚΙΩΝ (έναντι 106) και ΑΛ. ΠΑΝΑΓΟΥΛΗ» μέχρι **09.03.2017**.

Σε εκτέλεση της απόφασης αυτής και επειδή το περίπτερο εξακολουθούσε να λειτουργεί στο σημείο αυτό, με την υπ' αριθμ. **17738/107/07.04.2017** απόφαση Δημάρχου στις **25.05.2017** σφραγίστηκε.

Σημειώνεται ότι όλες οι ενέργειες έγιναν ορθά αφού:


α) η από **30.11.2016** προσφυγή των κυρίων Πουλιτίδη Θεοδώρου και Κουτσολάμπρου Αθανασίου στην Αποκεντρωμένη Διοίκηση Αττικής κατά της υπ' αριθμ. **332/2016** απόφασης του Δημοτικού Συμβουλίου «*απορρίφθηκε σιωπηρώς*», σύμφωνα με το υπ' αριθμ. **3653/1385/02-03-2017** έγγραφό της και

β) με την υπ' αριθμ. **605/2017** απόφασή του το Διοικητικό Πρωτοδικείο Αθηνών (Τμήμα 20<sup>ο</sup> 3μελές) απέρριψε την αίτηση αναστολής εκτέλεσης της απόφασης του Δ.Σ., δικαιούχου και μισθωτή.

Με την από **26.05.2017** αίτησή του ο μισθωτής του περιπτέρου κ. Α. Κουτσολάμπρος διαμαρτύρεται για την εξέλιξη αυτή, δεν επιθυμεί να μετεγκατασταθεί στην προτεινόμενη θέση, επικαλείται ανεπανόρθωτη υλική και ηθική βλάβη όπως και οικονομική καταστροφή του ιδίου, του δικαιούχου αναπλήρου του περιπτέρου αλλά και των ατόμων που απασχολούσε σε αυτό. Θέτει επίσης ζήτημα άνισης μεταχείρισης έναντι των άλλων περιπτέρων που υπάρχουν στην οδό Αγίου Ιωάννου, τα οποία λειτουργούν χωρίς πρόβλημα.

Κατόπιν όλων αυτών όσο και έντονων παραπόνων πολιτών της περιοχής περί «άνισης μεταχείρισης» του κλάδου που οδηγεί σε οικονομική καταστροφή τουλάχιστον τέσσερις οικογένειες, προτείνουμε η Επιτροπή Ποιότητας Ζωής και ακολουθώντας το Δημοτικό Συμβούλιο κατά τις διατάξεις του άρθρου 20 του Ν.Δ.1044/1971 (ΦΕΚ Α' 245), όπως τροποποιήθηκαν και ισχύουν, περί μετατοπίσεων περιπτέρων που αναφέρουν ότι «...*Η τοιαύτη μετατόπιση γίνεται εντός της παλαιάς θέσεως λαμβανομένης υπ' όψιν και της αποδοτικότητας της νέας τοιαύτης, ως και των γειτνιάζοντων περιπτέρων...*», να εγκρίνουν την μετατόπιση του περιπτέρου στην οδό **Αγίου Ιωάννου 30**, σε σημείο που μέχρι το έτος 2013 λειτουργούσε περίπτερο, με τις εξής προϋποθέσεις:

1. Το περίπτερο θα τοποθετηθεί σε απόσταση 0,70 m από το ρείθρο της οδού και θα έχει διαστάσεις 1,50m X 1,70m με 3 m<sup>2</sup> (μαζί με τους διαδρόμους) για φυγεία και σκαλιέρα τοποθέτησης τύπου.
2. Θα εξυπηρετεί το κοινό μόνο από την εσωτερική πλευρά του πεζοδρομίου και όχι από την πλευρά του οδοστρώματος, αφήνοντας απόσταση 1,80 m από την ειδική πλακόστρωση διέλευσης τυφλών, όπως φαίνεται στο σχεδιάγραμμα της Τεχνικής μας Υπηρεσίας, με γνώμονα την ασφάλεια, τη προστασία και την διευκόλυνση της κίνησης των πεζών και ιδιαίτερα των Ατόμων με ειδικές Ανάγκες (ΑΜΕΑ) στο πεζοδρόμιο, καθώς και την ορατότητα των οχημάτων που κινούνται στις οδούς πλησίον του περιπτέρου.

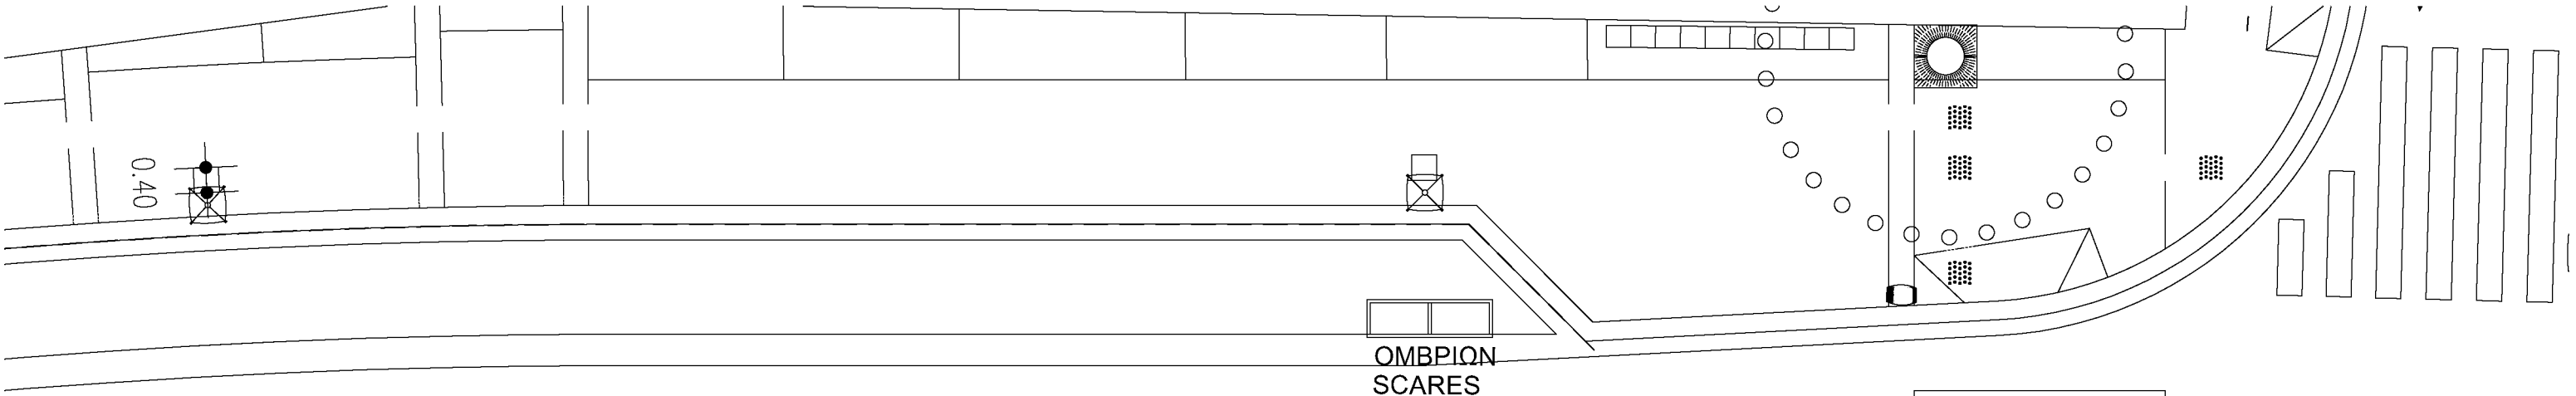

ΟΔΟΣ ΑΓΙΟΥ ΙΩΑΝΝΟΥ


ΘΕΣΗ ΠΕΡΙΠΤΕΡΟΥ

ΣΥΝΟΛΙΚΗ ΕΠΙΦΑΝΕΙΑ 2,55+1,95+1,05=5,55 τμ  
1 ΨΥΓΕΙΟ ΑΝΑΨΥΚΤΙΚΩΝ 0,60Χ0,60  
1 ΨΥΓΕΙΟ ΠΑΓΩΤΩΝ 0,60Χ0,90  
ΧΩΡΟΣ ΨΥΓΕΙΩΝ 1,50Χ1,30=1,95τμ  
ΚΟΥΒΟΥΚΛΙΟ 1,50Χ1,70=2,55τμ  
ΣΚΑΛΙΕΡΑ ΤΥΠΟΥ 1,00Χ0,30  
ΧΩΡΟΣ ΤΥΠΟΥ 1,00Χ1,05=1,05τμ



ΤΟΠΟΓΡΑΦΙΚΟ ΔΙΑΓΡΑΜΜΑ  
ΚΛΙΜΑΚΑΣ 1:100  
ΝΕΑ ΘΕΣΗ ΠΕΡΙΠΤΕΡΟΥ  
ΣΤΗΝ ΟΔΟ ΑΓΙΟΥ ΙΩΑΝΝΟΥ ΑΡ. 30

15-05-2017  
Ο ΣΥΝΤΑΞΑΣ

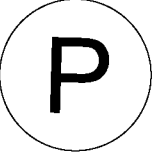

ΟΔΟΣ ΑΝΘΕΩΝ

ΣΟΝΟ:  
ΝΕΤΗΣ  
ΣΟΝΟΣΙ  
ΠΟΡΙΚΟ  
ΠΟΡΙΚΟ  
ΑΓΓΕΛΟΣ ΚΟΥΡΤΕΣΗΣ  
ΠΟΛΙΤΙΚΟΣ ΜΗΧ/ΚΟΣ ΤΕ  
ΜΕ ΒΑΣΙΣ ΤΗ  
ΤΟΙΚΙΑ

Σημειώνεται ότι η θέση αυτή είχε προταθεί, ενώ το Τμήμα Τροχαίας Αγίας Παρασκευής με τα **1012/15/234-στ/26-02-2016** και **1012/15/234-η/13-07-2016** έγγραφά του δεν την ενέκρινε, λόγω της ύπαρξης σε όλο το μήκος της οδού Αγίου Ιωάννου πινακίδων P-40 που απαγορεύουν τη στάση και στάθμευση οχημάτων, κάτι που σημαίνει ότι θα πρέπει να έχουν επιπτώσεις άμεσα τα πέντε (5) ακόμη περίπτερα που υπάρχουν επί της οδού, αλλά και όλα τα υφιστάμενα καταστήματα.

Οι επιχειρήσεις όμως που λειτουργούν επί της οδού Αγίου Ιωάννου (του εμπορικότερου δρόμου του Δήμου Αγίας Παρασκευής), εξυπηρετούν διερχόμενους-πεζούς πελάτες. Η ρυθμιστική πινακίδα P-40 αφορά τα διερχόμενα οχήματα οι οδηγοί των οποίων οφείλουν να σέβονται και να πειθαρχούν και δεν σχετίζεται με την ύπαρξη του περιπτέρου.

Η μετεγκατάσταση αυτή κρίνεται ασφαλής διότι, δεν «επιβαρύνεται» ο οδικός άξονας με μια νέα χρήση, αλλά μετατοπίζεται περίπτερο με υπαρκτά προβλήματα ασφαλείας *«αποκλεισμός διέλευσης ΑΜΕΑ και ύπαρξη στάσης λεωφορείου»* σε γειτονική θέση, που προϋπήρχε περίπτερο και επιπλέον σε επαφή με αυτό υπάρχει ζώνη ελεύθερης στάθμευσης αυτοκινήτων, οπότε δε θα παρακωλύεται η κυκλοφορία των οχημάτων.

Με τον τρόπο αυτό θα εξακολουθήσουν να εξυπηρετούνται οι κάτοικοι της περιοχής, θα αποκατασταθεί ξανά ο ανάπηρος δικαιούχος του περιπτέρου και τέλος θα συνεχίσει την δραστηριότητά του ο ενοικιαστής με το προσωπικό που απασχολεί.

## Η Επιτροπή Ποιότητας Ζωής

Λαμβάνοντας υπόψη τις διατάξεις του άρθρου 75 του Ν. 3852/10

Μειοψηφούντος της κ. Προέδρου Ε. Πετσατώδη η οποία δήλωσε «απέχω»

### κατά πλειοψηφία

### ΑΠΟΦΑΣΙΖΕΙ

- Εγκρίνει την μετατόπιση του περιπτέρου στην οδό **Αγίου Ιωάννου 30**, σε σημείο που μέχρι το έτος 2013 λειτουργούσε περίπτερο, σύμφωνα με το σκεπτικό της εισήγησης και με τις εξής προϋποθέσεις:
  - Το περίπτερο θα τοποθετηθεί σε απόσταση 0,70 m από το ρείθρο της οδού και θα έχει διαστάσεις 1,50m X 1,70m με 3 m<sup>2</sup> (μαζί με τους διαδρόμους) για ψυγεία και σκαλιέρα τοποθέτησης τύπου.
  - Θα εξυπηρετεί το κοινό μόνο από την εσωτερική πλευρά του πεζοδρομίου και όχι από την πλευρά του οδοστρώματος, αφήνοντας απόσταση 1,80 m από την ειδική πλακόστρωση διέλευσης τυφλών, όπως φαίνεται στο σχεδιάγραμμα της Τεχνικής μας Υπηρεσίας, με γνώμονα την ασφάλεια, τη προστασία και την διευκόλυνση της κίνησης των πεζών και ιδιαίτερα των Ατόμων με ειδικές Ανάγκες (ΑΜΕΑ) στο πεζοδρόμιο, καθώς και την ορατότητα των οχημάτων που κινούνται στις οδούς πλησίον του περιπτέρου.
- Η παρούσα ισχύει έως την θέση σε εφαρμογή της σχετικής κανονιστικής απόφασης του Δήμου Αγίας Παρασκευής και σύμφωνα με τις ρυθμίσεις

που αυτή (κανονιστική) θα προβλέπει για τις άδειες αυτές. Ο σχετικός όρος να τεθεί στην άδεια.

3. Εισηγείται το θέμα στο Δημοτικό Συμβούλιο.

*Η παρούσα απόφαση πήρε τον αριθμό **39 / 2017***

## **Η ΠΡΟΕΔΡΟΣ**

Ε. Πετσατώδη

## **ΤΑ ΜΕΛΗ**

Ε. Καψοκεφάλου  
Α. Γκιζιώτης  
Σ. Παπαγεωργίου  
Σ. Παπαμιχαήλ