



ΕΛΛΗΝΙΚΗ ΔΗΜΟΚΡΑΤΙΑ
ΝΟΜΟΣ ΑΤΤΙΚΗΣ
ΔΗΜΟΣ ΑΓΙΑΣ ΠΑΡΑΣΚΕΥΗΣ
ΔΙΕΥΘΥΝΣΗ ΕΞΥΠΗΡΕΤΗΣΗΣ ΤΟΥ ΠΟΛΙΤΗ
& ΔΙΟΙΚΗΤΙΚΩΝ ΥΠΗΡΕΣΙΩΝ
ΤΜΗΜΑ ΥΠΟΣΤΗΡΙΞΗΣ ΔΗΜΟΤΙΚΩΝ ΟΡΓΑΝΩΝ
Πληροφορίες: Ε. Πατσού
ΤΗΛΕΦΩΝΟ: 213-2004-616

ΑΝΑΡΤΗΤΕΑ

Αγία Παρασκευή, 22-06-2017
Αρ. Πρωτ.: 22095

ΟΡΘΗ ΕΠΑΝΑΛΗΨΗ
(ως προς την αρίθμηση
του αποφασιστικού)

ΑΠΟΣΠΑΣΜΑ

Από τα πρακτικά της **14 / 2017** Συνεδρίασης

Αριθμ. Αποφ. 198 / 2017

ΠΕΡΙΛΗΨΗ

*Συζήτηση επί αιτήσεως του μισθωτή του περιπτέρου
της οδού Αγίου Ιωάννου 35, ΚΟΥΤΣΟΛΑΜΠΡΟΥ
ΑΘΑΝΑΣΙΟΥ το οποίο σφραγίστηκε*

Στην Αγία Παρασκευή και στο Δημοτικό Κατάστημα σήμερα την **15.06.2017** ημέρα **Πέμπτη** και ώρα **04.00μ.μ.** συνήλθε σε **Τακτική Συνεδρίαση** το **Δημοτικό Συμβούλιο** Αγίας Παρασκευής ύστερα από την υπ' αριθμ. πρωτ. **19651/09.06.2017** έγγραφη πρόσκληση του **Προέδρου του Δημοτικού Συμβουλίου** που επιδόθηκε σε καθέναν από τους Δημοτικούς Συμβούλους σύμφωνα με τις διατάξεις του άρθρου 67 του Ν. 3852/2010 (ΦΕΚ Α'87/7-6-10). Αφού διαπιστώθηκε ότι υπάρχει απαρτία δεδομένου ότι από το σύνολο των -33- μελών βρέθηκαν παρόντα τα -17- αρχίζει η συνεδρίαση. Κληθείς νόμιμα παρίσταται ο κ. Δήμαρχος.

ΠΑΡΟΝΤΕΣ

1. Βλάχος Γεράσιμος - Πρόεδρος Δ.Σ
2. Παπαμιχαήλ Σωτήριος
3. Αϊδίνη-Παπασιδέρη Σοφία
4. Πετσατώδη Ελισάβετ
5. Σιδέρης Ιωάννης
6. Γκιοκά Τερψιχόρη
7. Γκόνης Παναγιώτης
8. Δημητρίου-Καβρουδάκη Μαργαρίτα
9. Ψύλλα Στυλιανή
10. Κοντοπούλου Μαρία
11. Γιώτσας Σπυρίδων
12. Λογοθέτης Ιωάννης
13. Λέκκας Διονύσιος
14. Γκιζιώτης Ανδρέας
15. Μυλωνάκης Ιωάννης
16. Σταθουλοπούλου Βασιλική
17. Ζορμπάς Βασίλειος

ΑΠΟΝΤΕΣ

1. Φωτεινού Ζωή
2. Βοσαντζόγλου Ιωάννης
3. Ρεμπούτσικα Μαρία
4. Χατζηανδρέου Κωνσταντίνος
5. Κονταξής Δημήτριος
6. Παπαγεωργίου Σπυρίδων
7. Κολώνια Χρύσα
8. Τσιαμπάς Κωνσταντίνος
9. Καψοκεφάλου Ευπρέπεια
10. Ησαΐας Σωτήριος
11. Μπαλτόπουλος Ιωάννης
12. Παπασταθάκης Αθανάσιος
13. Γιαννακόπουλος Βασίλειος
14. Κρητικίδης Κωνσταντίνος
15. Μουστόγιαννης Αλέξανδρος
16. Ανδρίτσος Αθανάσιος

ΠΡΟΣΕΛΕΥΣΕΙΣ –ΑΠΟΧΩΡΗΣΕΙΣ – ΜΕΤΑΒΟΛΕΣ

1. Χρέη Γραμματέα εκτελεί ομόφωνα η κα. Αϊδίνη-Παπασιδέρη Σ.
2. Ανακοινώσεις.
3. Κατά τη διάρκεια των ανακοινώσεων προσήλθε ο κ. Τσιαμπάς Κ. και η κα. Φωτεινού Ζ.
4. Το 1^ο Ε.Η.Δ. δεν ψηφίστηκε ως προς το κατεπείγον του θέματος.
5. Πριν την ψηφοφορία για το 2^ο Ε.Η.Δ. θέμα αποχώρησε η κα. Γκίοκα Τ.
6. Πριν την ψηφοφορία για το 4^ο Η.Δ. θέμα προσήλθε η κα. Καψοκεφάλου Ε.
7. Πριν την ψηφοφορία για το 5^ο Η.Δ. θέμα προσήλθε ο κ. Παπασταθάκης Α.
8. Πριν την ψηφοφορία για το 6^ο Η.Δ. θέμα αποχώρησαν οι κ.κ. Λέκκας Δ., Δημητρίου-Καβρουδάκη Μ. και Φωτεινού Ζ.
9. Προτάσσεται ομόφωνα το 8^ο Η.Δ. θέμα του 7^ο Η.Δ. θέματος.
10. Πριν την ψηφοφορία για το 8^ο Η.Δ. θέμα προσήλθε ο κ. Παπαγεωργίου Σ.
11. Πριν την ψηφοφορία για το 8^ο Η.Δ. θέμα αποχώρησαν ο κ. Παπασταθάκης Α. και η κα. Σταθουλοπούλου Β.
12. Πριν την ψηφοφορία για το 7^ο Η.Δ. θέμα αποχώρησε η κα. Κοντοπούλου Μ.

Επί του 7^{ου} Η.Δ. θέματος

ΠΡΟΕΔΡΟΣ: Σας θέτω υπόψη σας το θέμα που αφορά στη «Συζήτηση επί αιτήσεως του μισθωτή του περιπτέρου της οδού Αγίου Ιωάννου 35, ΚΟΥΤΣΟΛΑΜΠΡΟΥ ΑΘΑΝΑΣΙΟΥ το οποίο σφραγίστηκε» και παρακαλώ την Πρόεδρο της Ε.Π.Ζ. κα. Ε. Πετσατώδη να το εισηγηθεί.

ΠΕΤΣΑΤΩΔΗ Ε.: Όπως γνωρίζετε μετά από τα υπ' αριθμ. **1012/15/234-γ/19-05-2015** και **1012/15/234-δ/21-09-2015**, έγγραφα του Τμήματος Τροχαίας Αγίας Παρασκευής τα οποία έθεταν θέμα ασφάλειας και κυκλοφορίας από την ύπαρξη του περιπτέρου επί της οδού **Αγίου Ιωάννου 35**, τελικά, με την υπ' αριθμ. **332/2016** απόφαση του Δημοτικού Συμβουλίου Αγίας Παρασκευής, αποφασίστηκε το συγκεκριμένο περίπτερο με δικαιούχο τον **κ. Πουλτίδη Θεόδωρο** και ενοικιαστή τον κ. Κουτσολάμπρο Αθανάσιο «...να έχει μετεγκατασταθεί επί των οδών ΔΕΡΒΕΝΑΚΙΩΝ (έναντι 106) και ΑΛ. ΠΑΝΑΓΟΥΛΗ» μέχρι **09.03.2017**.

Σε εκτέλεση της απόφασης αυτής και επειδή το περίπτερο εξακολουθούσε να λειτουργεί στο σημείο αυτό, με την υπ' αριθμ. **17738/107/07.04.2017** απόφαση Δημάρχου στις **25.05.2017** σφραγίστηκε.

Σημειώνεται ότι όλες οι ενέργειες έγιναν ορθά αφού:

α) η από **30.11.2016** προσφυγή των κυρίων Πουλτίδη Θεοδώρου και Κουτσολάμπρου Αθανασίου στην Αποκεντρωμένη Διοίκηση Αττικής κατά της υπ' αριθμ. **332/2016** απόφασης του Δημοτικού Συμβουλίου «*απορρίφθηκε σιωπηρώς*», σύμφωνα με το υπ' αριθμ. **3653/1385/02-03-2017** έγγραφό της και


β) με την υπ' αριθμ. **605/2017** απόφασή του το Διοικητικό Πρωτοδικείο Αθηνών (Τμήμα 20^ο 3μελές) απέρριψε την αίτηση αναστολής εκτέλεσης της απόφασης του Δ.Σ., δικαιούχου και μισθωτή.

Με την από **26.05.2017** αίτησή του ο μισθωτής του περιπτέρου κ. Α. Κουτσολάμπρος διαμαρτύρεται για την εξέλιξη αυτή, δεν επιθυμεί να μετεγκατασταθεί στην προτεινόμενη θέση, επικαλείται ανεπανόρθωτη υλική και ηθική βλάβη όπως και οικονομική καταστροφή του ιδίου, του δικαιούχου αναπλήρου του περιπτέρου αλλά και των ατόμων που απασχολούσε σε αυτό. Θέτει επίσης ζήτημα άνισης μεταχείρισης

έναντι των άλλων περιπτέρων που υπάρχουν στην οδό Αγίου Ιωάννου, τα οποία λειτουργούν χωρίς πρόβλημα.

Κατόπιν όλων αυτών όσο και έντονων παραπόνων πολιτών της περιοχής περί «άνισης μεταχείρισης» του κλάδου που οδηγεί σε οικονομική καταστροφή τουλάχιστον τέσσερις οικογένειες, προτείνουμε η Επιτροπή Ποιότητας Ζωής και ακολούθως το Δημοτικό Συμβούλιο κατά τις διατάξεις του άρθρου 20 του Ν.Δ.1044/1971 (ΦΕΚ Α' 245), όπως τροποποιήθηκαν και ισχύουν, περί μετατοπίσεων περιπτέρων που αναφέρουν ότι «...*Η τοιαύτη μετατόπιση γίνεται εντός της παλαιάς θέσεως λαμβανομένης υπ' όψιν και της αποδοτικότητας της νέας τοιαύτης, ως και των γειτνιάζοντων περιπτέρων...*», να εγκρίνουν την μετατόπιση του περιπτέρου στην οδό **Αγίου Ιωάννου 30**, σε σημείο που μέχρι το έτος 2013 λειτουργούσε περίπτερο, με τις εξής προϋποθέσεις:

1. Το περίπτερο θα τοποθετηθεί σε απόσταση 0,70 m από το ρείθρο της οδού και θα έχει διαστάσεις 1,50m X 1,70m με 3 m² (μαζί με τους διαδρόμους) για ψυγεία και σκαλιέρα τοποθέτησης τύπου.
2. Θα εξυπηρετεί το κοινό μόνο από την εσωτερική πλευρά του πεζοδρομίου και όχι από την πλευρά του οδοστρώματος, αφήνοντας απόσταση 1,80 m από την ειδική πλακόστρωση διέλευσης τυφλών, όπως φαίνεται στο σχεδιάγραμμα της Τεχνικής μας Υπηρεσίας, με γνώμονα την ασφάλεια, τη προστασία και την διευκόλυνση της κίνησης των πεζών και ιδιαίτερα των Ατόμων με ειδικές Ανάγκες (ΑΜΕΑ) στο πεζοδρόμιο, καθώς και την ορατότητα των οχημάτων που κινούνται στις οδούς πλησίον του περιπτέρου.

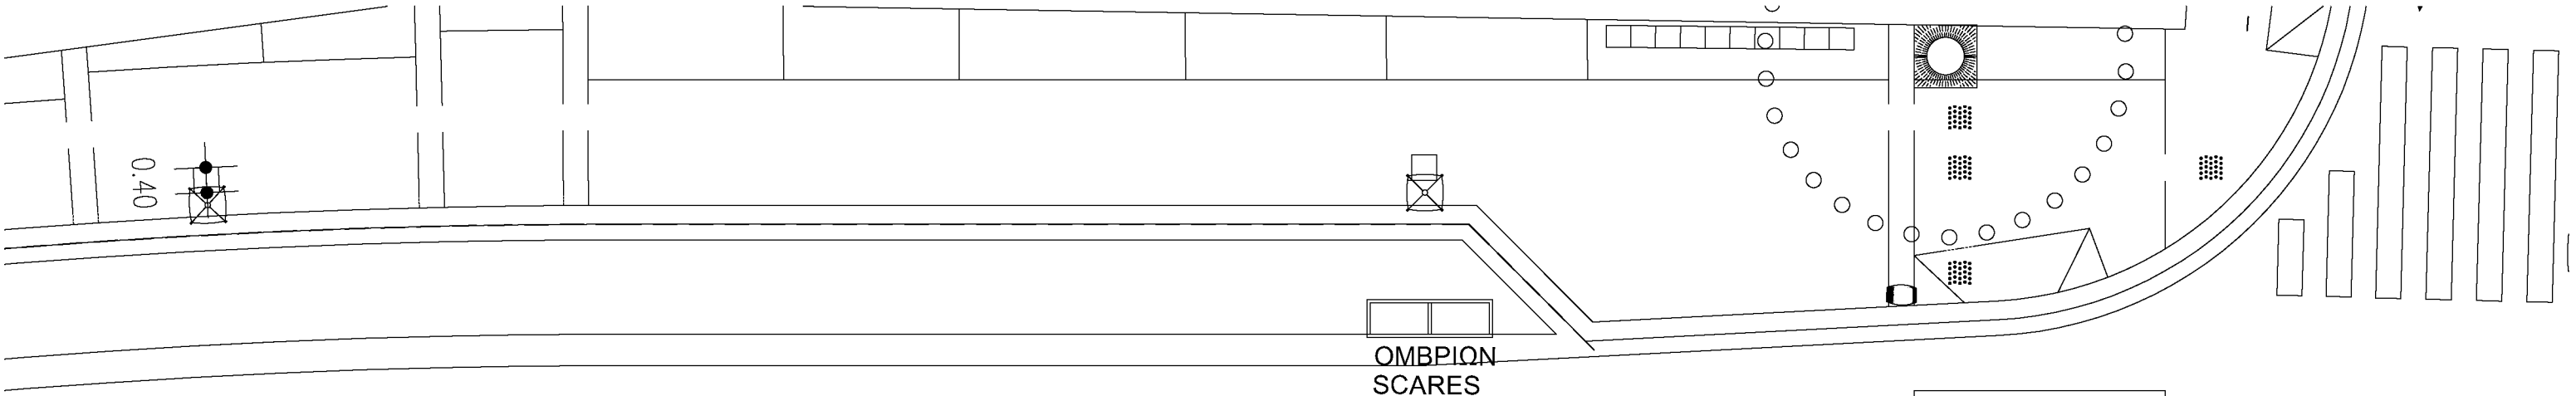


ΟΔΟΣ ΑΓΙΟΥ ΙΩΑΝΝΟΥ

ΘΕΣΗ ΠΕΡΙΠΤΕΡΟΥ

ΣΥΝΟΛΙΚΗ ΕΠΙΦΑΝΕΙΑ 2,55+1,95+1,05=5,55 τμ
1 ΨΥΓΕΙΟ ΑΝΑΨΥΚΤΙΚΩΝ 0,60Χ0,60
1 ΨΥΓΕΙΟ ΠΑΓΩΤΩΝ 0,60Χ0,90
ΧΩΡΟΣ ΨΥΓΕΙΩΝ 1,50Χ1,30=1,95τμ
ΚΟΥΒΟΥΚΛΙΟ 1,50Χ1,70=2,55τμ
ΣΚΑΛΙΕΡΑ ΤΥΠΟΥ 1,00Χ0,30
ΧΩΡΟΣ ΤΥΠΟΥ 1,00Χ1,05=1,05τμ



ΤΟΠΟΓΡΑΦΙΚΟ ΔΙΑΓΡΑΜΜΑ
ΚΛΙΜΑΚΑΣ 1:100
ΝΕΑ ΘΕΣΗ ΠΕΡΙΠΤΕΡΟΥ
ΣΤΗΝ ΟΔΟ ΑΓΙΟΥ ΙΩΑΝΝΟΥ ΑΡ. 30

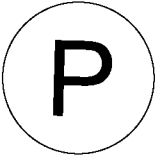

15-05-2017
Ο ΣΥΝΤΑΞΑΣ

ΟΔΟΣ ΑΝΘΕΩΝ

Σημειώνεται ότι η θέση αυτή είχε προταθεί, ενώ το Τμήμα Τροχαίας Αγίας Παρασκευής με τα **1012/15/234-στ'/26-02-2016** και **1012/15/234-η'/13-07-2016** έγγραφά του δεν την ενέκρινε, λόγω της ύπαρξης σε όλο το μήκος της οδού Αγίου Ιωάννου πινακίδων P-40 που απαγορεύουν τη στάση και στάθμευση οχημάτων, κάτι που σημαίνει ότι θα πρέπει να έχουν επιπτώσεις άμεσα τα πέντε (5) ακόμη περίπτερα που υπάρχουν επί της οδού, αλλά και όλα τα υφιστάμενα καταστήματα.

Οι επιχειρήσεις όμως που λειτουργούν επί της οδού Αγίου Ιωάννου (του εμπορικότερου δρόμου του Δήμου Αγίας Παρασκευής), εξυπηρετούν διερχόμενους-πεζούς πελάτες. Η ρυθμιστική πινακίδα P-40 αφορά τα διερχόμενα οχήματα οι οδηγοί των οποίων οφείλουν να σέβονται και να πειθαρχούν και δεν σχετίζεται με την ύπαρξη του περιπτέρου.

Η μετεγκατάσταση αυτή κρίνεται ασφαλής διότι, δεν «επιβαρύνεται» ο οδικός άξονας με μια νέα χρήση, αλλά μετατοπίζεται περίπτερο με υπαρκτά προβλήματα ασφαλείας «*αποκλεισμός διέλευσης ΑΜΕΑ και ύπαρξη στάσης λεωφορείου*» σε γειτονική θέση, που προϋπήρχε περίπτερο και επιπλέον σε επαφή με αυτό υπάρχει ζώνη ελεύθερης στάθμευσης αυτοκινήτων, οπότε δε θα παρακωλύεται η κυκλοφορία των οχημάτων.

Με τον τρόπο αυτό θα εξακολουθήσουν να εξυπηρετούνται οι κάτοικοι της περιοχής, θα αποκατασταθεί ξανά ο ανάπηρος δικαιούχος του περιπτέρου και τέλος θα συνεχίσει την δραστηριότητά του ο ενοικιαστής με το προσωπικό που απασχολεί.

Η Επιτροπή Ποιότητας Ζωής με την υπ' αριθμ. 39/2017 κατά πλειοψηφία απόφαση, αποφάσισε τα εξής:

1. Εγκρίνει την μετατόπιση του περιπτέρου στην οδό **Αγίου Ιωάννου 30**, σε σημείο που μέχρι το έτος 2013 λειτουργούσε περίπτερο, σύμφωνα με το σκεπτικό της εισήγησης και με τις εξής προϋποθέσεις:
 - Το περίπτερο θα τοποθετηθεί σε απόσταση 0,70 m από το ρείθρο της οδού και θα έχει διαστάσεις 1,50m X 1,70m με 3 m² (μαζί με τους διαδρόμους) για ψυγεία και σκαλιέρα τοποθέτησης τύπου.
 - Θα εξυπηρετεί το κοινό μόνο από την εσωτερική πλευρά του πεζοδρομίου και όχι από την πλευρά του οδοστρώματος, αφήνοντας απόσταση 1,80 m από την ειδική πλακόστρωση διέλευσης τυφλών, όπως φαίνεται στο σχεδιάγραμμα της Τεχνικής μας Υπηρεσίας, με γνώμονα την ασφάλεια, τη προστασία και την διευκόλυνση της κίνησης των πεζών και ιδιαίτερα των Ατόμων με ειδικές Ανάγκες (ΑΜΕΑ) στο πεζοδρόμιο, καθώς και την ορατότητα των οχημάτων που κινούνται στις οδούς πλησίον του περιπτέρου.
2. Η παρούσα ισχύει έως την θέση σε εφαρμογή της σχετικής κανονιστικής απόφασης του Δήμου Αγίας Παρασκευής και σύμφωνα με τις ρυθμίσεις που αυτή (κανονιστική) θα προβλέπει για τις άδειες αυτές. Ο σχετικός όρος να τεθεί στην άδεια.

και παρακαλεί το Δημοτικό Συμβούλιο για τη λήψη σχετικής απόφασης.

Το Δημοτικό Συμβούλιο

Λαμβάνοντας υπόψη:

(1) τα υπ' αριθμ. **1012/15/234-γ/19-05-2015** και **1012/15/234-δ/21-09-2015**, έγγραφα του Τμήματος Τροχαίας Αγίας Παρασκευής

- (2) την υπ' αριθμ. **332/2016** απόφαση του Δημοτικού Συμβουλίου
 (3) την υπ' αριθμ. **17738/107/07.04.2017** απόφαση Δημάρχου
 (4) την από **30.11.2016** προσφυγή των κυρίων Πουλιτίδη Θεοδώρου και Κουτσολάμπρου Αθανασίου στην Αποκεντρωμένη Διοίκηση Αττικής κατά της υπ' αριθμ. **332/2016** απόφασης του Δημοτικού Συμβουλίου «απορρίφθηκε σιωπηρώς», σύμφωνα με το υπ' αριθμ. **3653/1385/02-03-2017** έγγραφό της
 (5) την υπ' αριθμ. **605/2017** απόφαση του Διοικητικού Πρωτοδικείου Αθηνών (Τμήμα 20^ο 3μελές) η οποία απέρριψε την αίτηση αναστολής εκτέλεσης της απόφασης του Δ.Σ., δικαιούχου και μισθωτή
 (6) την από **26.05.2017** αίτηση αίτηση-ένσταση-διαμαρτυρία του κ. Α. Κουτσολάμπρου
 (7) τα υπ' αριθμ. **1012/15/234-στ'/26-02-2016** και **1012/15/234-η'/13-07-2016** έγγραφα του Τμήματος Τροχαίας Αγίας Παρασκευής
 (8) το άρθρο 20 του Ν.Δ.1044/1971 (ΦΕΚ Α' 245), όπως τροποποιήθηκε και ισχύει με τον Ν.1043/1980 (ΦΕΚ Α' 87), τον Ν.3648/2008 (ΦΕΚ Α' 38) και τον Ν.4254/2014 (ΦΕΚ Α' 85)
 (9) την υπ' αριθμ. 39/2017 κατά πλειοψηφία ληφθείσα απόφαση της Επιτροπής Ποιότητας Ζωής

Μειοψηφούντων των κ.κ. Σιδέρη Ι., Μυλωνάκη Ι., Λογοθέτη Ι. και Πετσατώδη Ε., οι οποίοι ψήφισαν αρνητικά και του κ. Παπαγεωργίου Σ., ο οποίος ψήφισε «Λευκό»

κατά πλειοψηφία

ΑΠΟΦΑΣΙΖΕΙ

- Εγκρίνει την μετατόπιση του περιπτέρου στην οδό **Αγίου Ιωάννου 30**, σε σημείο που μέχρι το έτος 2013 λειτουργούσε περίπτερο, σύμφωνα με το σκεπτικό της εισήγησης και με τις εξής προϋποθέσεις:
 - Το περίπτερο θα τοποθετηθεί σε απόσταση 0,70 m από το ρείθρο της οδού και θα έχει διαστάσεις 1,50m X 1,70m με 3 m² (μαζί με τους διαδρόμους) για ψυγεία και σκαλιέρα τοποθέτησης τύπου.
 - Θα εξυπηρετεί το κοινό μόνο από την εσωτερική πλευρά του πεζοδρομίου και όχι από την πλευρά του οδοστρώματος, αφήνοντας απόσταση 1,80 m από την ειδική πλακόστρωση διέλευσης τυφλών, όπως φαίνεται στο σχεδιάγραμμα της Τεχνικής μας Υπηρεσίας, με γνώμονα την ασφάλεια, τη προστασία και την διευκόλυνση της κίνησης των πεζών και ιδιαίτερα των Ατόμων με ειδικές Ανάγκες (ΑΜΕΑ) στο πεζοδρόμιο, καθώς και την ορατότητα των οχημάτων που κινούνται στις οδούς πλησίον του περιπτέρου.
- Η παρούσα ισχύει έως την θέση σε εφαρμογή της σχετικής κανονιστικής απόφασης του Δήμου Αγίας Παρασκευής και σύμφωνα με τις ρυθμίσεις που αυτή (κανονιστική) θα προβλέπει για τις άδειες αυτές. Ο σχετικός όρος να τεθεί στην άδεια.

Η παρούσα απόφαση πήρε τον αριθμό **198 / 2017**

Ο ΠΡΟΕΔΡΟΣ

Τα Μέλη

Γεράσιμος Βλάχος

**Πετσατώδη Ελισάβετ, Σιδέρης Ιωάννης,
 Αϊδίνη-Παπασιδέρη Σοφία, Γκόνης Παναγιώτης,
 Γιώτσας Σπυρίδων, Παπαγεωργίου Σπυρίδων,
 Παπαμιχαήλ Σωτήριος, Μυλωνάκης Ιωάννης,
 Ζορμπάς Βασίλειος, Τσιαμπάς Κωνσταντίνος,
 Ψύλλα Στυλιανή, Καψοκεφάλου Ευπρέπεια,
 Λογοθέτης Ιωάννης, Γκιζιώτης Ανδρέας**