



ΕΛΛΗΝΙΚΗ ΔΗΜΟΚΡΑΤΙΑ
ΝΟΜΟΣ ΑΤΤΙΚΗΣ
ΔΗΜΟΣ ΑΓΙΑΣ ΠΑΡΑΣΚΕΥΗΣ
ΔΙΕΥΘΥΝΣΗ ΕΞΥΠΗΡΕΤΗΣΗΣ ΤΟΥ ΠΟΛΙΤΗ
& ΔΙΟΙΚΗΤΙΚΩΝ ΥΠΗΡΕΣΙΩΝ
ΤΜΗΜΑ ΥΠΟΣΤΗΡΙΞΗΣ ΔΗΜΟΤΙΚΩΝ ΟΡΓΑΝΩΝ
Πληροφορίες: Ε. Πατσού
ΤΗΛΕΦΩΝΟ: 213-2004-616
E-mail: dimotiko.symbouliao@agiaparaskevi.gr

ΑΝΑΡΤΗΤΕΑ

Αγία Παρασκευή, 15-09-2017
Αρ. Πρωτ.: 31517

ΑΠΟΣΠΑΣΜΑ

Από τα πρακτικά της **21 / 2017** Συνεδρίασης

Αριθμ. Αποφ. 250 / 2017

ΠΕΡΙΛΗΨΗ

Παραχώρηση κοινόχρηστου χώρου επί της κεντρικής πλατείας Αγίας Παρασκευής στο κατάστημα CHICKEN STORIES IKE για την ανάπτυξη τραπέζοκαθισμάτων

Στην Αγία Παρασκευή και στο Δημοτικό Κατάστημα σήμερα την **13.09.2017** ημέρα **Τετάρτη** και ώρα **03.30μ.μ.** συνήλθε σε **Τακτική Συνεδρίαση** το **Δημοτικό Συμβούλιο** Αγίας Παρασκευής ύστερα από την υπ' αριθμ. πρωτ. **30613/08.09.2017** έγγραφη πρόσκληση του **Προέδρου του Δημοτικού Συμβουλίου** που επιδόθηκε σε καθέναν από τους Δημοτικούς Συμβούλους σύμφωνα με τις διατάξεις του άρθρου 67 του Ν. 3852/2010 (ΦΕΚ Α' 87/7-6-10). Αφού διαπιστώθηκε ότι υπάρχει απαρτία δεδομένου ότι από το σύνολο των -33- μελών βρέθηκαν παρόντα τα -18- αρχίζει η συνεδρίαση. Κληθείς νόμιμα παρίσταται ο κ. Δήμαρχος.

ΠΑΡΟΝΤΕΣ

1. Βλάχος Γεράσιμος - Πρόεδρος Δ.Σ
2. Κοντοπούλου Μαρία
3. Σιδέρης Ιωάννης
4. Χατζηανδρέου Κωνσταντίνος
5. Γκιόκα Τερψιχόρη
6. Κονταξής Δημήτριος
7. Αϊδίνη-Παπασιδέρη Σοφία
8. Δημητρίου-Καβρουδάκη Μαργαρίτα
9. Γιώτσας Σπυρίδων
10. Ψύλλα Στυλιανή
11. Γκόνης Παναγιώτης
12. Σταθουλοπούλου Βασιλική
13. Μπαλτόπουλος Ιωάννης
14. Κολώνια Χρύσα
15. Γκιζιώτης Ανδρέας
16. Μουστόγιαννης Αλέξανδρος
17. Παπαμιχαήλ Σωτήριος
18. Βοσαντζόγλου Ιωάννης

ΑΠΟΝΤΕΣ

1. Φωτεινού Ζωή
2. Λογοθέτης Ιωάννης
3. Ρεμπούτσικα Μαρία
4. Πετσατώδη Ελισάβετ
5. Παπαγεωργίου Σπυρίδων
6. Ζορμπάς Βασίλειος
7. Τσιαμπάς Κωνσταντίνος
8. Καψοκεφάλου Ευπρέπεια
9. Λέκκας Διονύσιος
10. Ησαΐας Σωτήριος
11. Παπασταθάκης Αθανάσιος
12. Γιαννακόπουλος Βασίλειος
13. Κρητικίδης Κωνσταντίνος
14. Μυλωνάκης Ιωάννης
15. Ανδρίτσος Αθανάσιος

ΠΡΟΣΕΛΕΥΣΕΙΣ – ΑΠΟΧΩΡΗΣΕΙΣ – ΜΕΤΑΒΟΛΕΣ

1. Πριν την ψηφοφορία για το 1^ο Ε.Η.Δ. θέμα προσήλθε ο κ. Κρητικίδης Κ.
2. Ανακοινώσεις – Τοποθετήσεις – Ερωτήσεις.
3. Κατά τη διάρκεια των ανακοινώσεων-τοποθετήσεων-ερωτήσεων προσήλθαν οι κ.κ. Ζορμπάς Β., Τσιαμπάς Κ., Λέκκας Δ., Γιαννακόπουλος Β., Ησαΐας Σ., και Πετσατώδη Ε., Ρεμπούτσικα Μ. και Καψοκεφάλου Ε.
4. Πριν την ψηφοφορία για το 1^ο Η.Δ. θέμα προσήλθε ο κ. Μυλωνάκης Ι.
5. Πριν την ψηφοφορία για το 1^ο Η.Δ. θέμα αποχώρησε η κα. Γκίοκα Τ.
6. Κατά τη διάρκεια της ψηφοφορίας για το 1^ο, 2^ο και 3^ο Η.Δ. θέμα ο κ. Κονταξής Δ., βρίσκονταν εκτός αίθουσας.
7. Κατά τη διάρκεια της ψηφοφορίας για το 3^ο, 4^ο και 5^ο Η.Δ. θέμα οι κ. Πετσατώδη Ε. και Κολώνια Χ., βρίσκονταν εκτός αίθουσας.
8. Κατά τη διάρκεια της ψηφοφορίας για το 5^ο Η.Δ. θέμα η κα Καψοκεφάλου Ε., βρίσκονταν εκτός αίθουσας.
9. Το 6^ο Η.Δ. θέμα αποσύρεται.
10. Το 7^ο και 8^ο Η.Δ. θέμα κρατείται.
11. Πριν την ψηφοφορία για το 9^ο Η.Δ. θέμα αποχώρησαν οι κ. Μουστόγιαννης Α., Γιαννακόπουλος Β. και Μπαλτόπουλος Ι.
12. Πριν την ψηφοφορία για το 7^ο Η.Δ. θέμα προσήλθε ο κ. Παπασταθάκης Α.
13. Πριν την ψηφοφορία για το 7^ο Η.Δ. θέμα αποχώρησαν οι κ. Τσιαμπάς Κ. και Μυλωνάκης Ι.
14. Πριν την ψηφοφορία για το 8^ο Η.Δ. θέμα αποχώρησαν οι κ.κ. Παπασταθάκης Α., Γιώτσας Σ., Κοντοπούλου Μ., Πετσατώδη Ε., Ρεμπούτσικα Μ. και Καψοκεφάλου Ε.
15. Κατά τη διάρκεια της ψηφοφορίας για το 8^ο και 10^ο Η.Δ. θέμα οι κ. Χατζηανδρέου Κ. και Ησαΐας Σ., βρίσκονταν εκτός αίθουσας.
16. Πριν την ψηφοφορία για το 11^ο Η.Δ. θέμα αποχώρησε ο κ. Λέκκας Δ.
17. Κατά τη διάρκεια της ψηφοφορίας για το 17^ο Η.Δ. θέμα ο κ. Γκόννης Π., βρίσκονταν εκτός αίθουσας.
18. Κατά τη διάρκεια της ψηφοφορίας για το 28^ο, 29^ο, 30^ο, 31^ο, 32^ο, 33^ο, 34^ο, 35^ο, 36^ο, 37^ο, 38^ο, 39^ο, 40^ο, 41^ο και 42^ο Η.Δ. θέμα ο Ησαΐας Σ., βρίσκονταν εκτός αίθουσας.
19. Πριν την ψηφοφορία για το 35^ο Η.Δ. θέμα αποχώρησε ο κ. Ζορμπάς Β.
20. Πριν την ψηφοφορία για το 36^ο Η.Δ. θέμα αποχώρησε ο κ. Χατζηανδρέου Κ.

Επί του 1^{ου} Ε.Η.Δ. θέματος

ΠΡΟΕΔΡΟΣ: Σας θέτω υπόψη σας το θέμα που αφορά στην «Παραχώρηση κοινόχρηστου χώρου επί της κεντρικής πλατείας Αγίας Παρασκευής στο κατάστημα CHICKEN STORIES IKE για την ανάπτυξη τραπεζοκαθισμάτων» και παρακαλώ την Αντιδήμαρχο κ. Μ. Κοντοπούλου να το εισηγηθεί.

ΚΟΝΤΟΠΟΥΛΟΥ Μ.: Λαμβάνοντας υπόψη :

1. το άρθρο 13 Β.Δ.19-12-1955, όπως αυτό αντικαταστάθηκε με το άρθρο 13 του Β.Δ.24-09-1958 (ΦΕΚ171Α/1958), άρθρο 3 του Ν.Δ. 703/1970 (ΦΕΚ 219Α/70), το άρθρο 3 Ν.1080/80 (ΦΕΚ 246Α/1980) και το άρθρο 16 του Ν.3254/2004 (ΦΕΚ137Α/2004)
2. το άρθρο 54 του Ν.1416/84 (ΦΕΚ 18Α/1984) «Τροποποίηση και συμπλήρωση διατάξεων της δημοτικής και κοινοτικής νομοθεσίας για την ενίσχυση της Αποκέντρωσης και την ενδυνάμωση της Τοπικής Αυτοδιοίκησης»

3. το Ν.1828/1989 (ΦΕΚ 2Α/1989) «Αναμόρφωση της φορολογίας εισοδήματος και άλλες διατάξεις»
4. το Ν.3463/2006 (ΦΕΚ 114Α/2006) «Κύρωση του Κώδικα Δήμων και Κοινοτήτων, όπως ισχύει
5. το Ν.3852/2010 (ΦΕΚ87Α/2010) «Νέα Αρχιτεκτονική της Αυτοδιοίκησης και της Αποκεντρωμένης Διοίκησης-Πρόγραμμα Καλλικράτης», όπως ισχύει,
6. το άρθρο 2 της Απόφασης ΥΠΕΚΑ 52907/28.12.2009 (ΦΕΚ2621/31.12.2009) «Ειδικές ρυθμίσεις για την εξυπηρέτηση ατόμων με αναπηρία σε κοινόχρηστους χώρους των οικισμών που προορίζονται για κυκλοφορία πεζών»
7. το με αρ.πρωτ. 2501/9/1/128-α'/20.04.2017 (αρ. πρωτ. Δήμου 13733/05.05.2017) έγγραφο της Δ/σης Τροχαίας Αττικής που συνηγορεί στη χρήση κοινόχρηστου χώρου για την ανάπτυξη τραπεζοκαθισμάτων επί της πλατείας Αγ. Παρασκευής σε απάντηση του με αρ. πρωτ. 11008/11.04.2017 εγγράφου του Δήμου.
8. Την υπ' αριθ. 196/2017 Απόφαση Δημοτικού Συμβουλίου (ΑΔΑ: 7ΔΘΧΩ6Υ-402) «Κατανομή κοινόχρηστου χώρου κεντρικής πλατείας Αγ. Παρασκευής».

Καθώς και τη με αρ.πρωτ.30118/05.09.2017 αίτηση του κ. Φώτιου Καλούδη νόμιμου εκπροσώπου του Chicken Stories για παραχώρηση χώρου επί της κεντρικής πλατείας Αγ. Παρασκευής για την ανάπτυξη τραπεζοκαθισμάτων

Και επειδή :

1. Μετά την έκδοση της υπ' αριθ. 196/2017 Απόφασης Δημοτικού Συμβουλίου (ΑΔΑ: 7ΔΘΧΩ6Υ-402) «Κατανομή κοινόχρηστου χώρου κεντρικής πλατείας Αγ. Παρασκευής» υπάρχει διαθέσιμος χώρος 74.25τ.μ., παραπλεύρως του χώρου που έχει διατεθεί στο κατάστημα «ΣΦΗΝΑ», για το οποίο η υπηρεσία ενημέρωσε το μηχανικό του ενδιαφερόμενου ιδιοκτήτη,
2. Παραμένουν σε ισχύ τα αναφερόμενα στην υπ' αριθ. 196/2017 Απόφαση Δημοτικού Συμβουλίου σχετικά με :
 - 2α. τη **διάθεση από το Δήμαρχο και του υπόλοιπου 30%** επιπλέον του 70% της αναλογούσας επιφάνειας και
 - 2β. τη διάθεση του αιτούμενου χώρου κατόπιν συναίνεσης των ιδιοκτήτη για τη μετατόπιση από την προβολή του καταστήματος.

Γι' αυτό :

Συντάχθηκε ο παρακάτω πίνακας με την προτεινόμενη προς παραχώρηση έκταση καθώς και το αντίστοιχο συνημμένο διάγραμμα:

ΚΑΤΑΣΤΗΜΑ	ΕΜΒΑΔΟ ΑΙΤΗΣΗΣ (τ.μ.) (2017)	ΑΝΑΛΟΓΟ ΥΣΑ ΕΠΙΦΑΝΕΙΑ (τ.μ.)	ΠΡΟΣΩΠΟ ΑΝΑΛΟΓ. ΕΠΙΦΑΝ. (μ.)	70% ΑΝΑΛΟΓΟΥ ΣΑΣ ΕΠΙΦΑΝΕΙΑ Σ (τ.μ.)	ΔΙΑΘΕΣΙΜΟΣ ΧΩΡΟΣ ΕΠΙ ΤΗΣ ΠΛΑΤΕΙΑΣ (τ.μ.)	ΤΕΛΙΚΗ ΕΠΙΦΑΝΕΙΑ ΠΡΟΣ ΠΑΡΑΧΩΡΗΣΗ (τ.μ.)
CHICKEN STORIES ΚΑΛΟΥΔΗΣ ΦΩΤΙΟΣ	74,25	83,70	9,30	58,59	74,25	74,25

ΑΔΑ: ΨΟΡΡΩ6Υ-ΑΔΒ

ΠΡΩΗΝ
HAAGEN DAZS

ΕΙΣΟΔΟΣ

O.T. 56A

CHICHEN STORIES

1A

ΣΦΗΝΑ

ΕΙΣΟΔΟΣ

ΤΡΑΠΕΖΑ

ΟΔΟΣ

ΑΠΟΦΑΣΗ Δ.Σ.196/2017


8.25

7.11

ΑΠΟΦΑΣΗ Δ.Σ.196/2017

7.56

θέση κώδων
σκούτερδίων

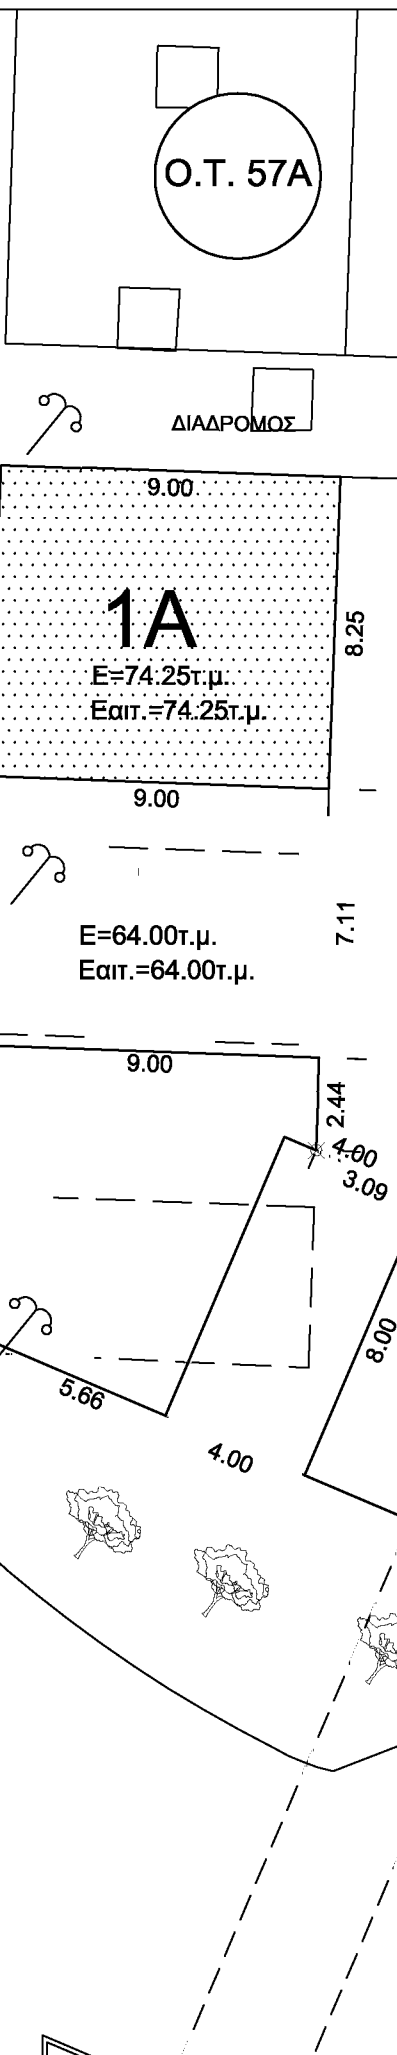

ΠΙΝΑΚΑΣ ΑΝΑΛΟΓΟΥΣΑΣ ΕΠΙΦΑΝΕΙΑΣ ΑΝΑ ΚΑΤΑΣΤΗΜΑ

A/A	ΟΝΟΜΑΤΕΠΩΝΥΜΟ	ΕΜΒΑΔΟΝ ΑΙΤΗΣΗΣ (τ.μ.)	ΑΝΑΛΟ-ΓΟΥΣΑ ΕΠΙΦΑΝΕΙΑ (τ.μ.)	70% ΑΝΑΛΟ-ΓΟΥΣΑΣ ΕΠΙΦΑΝΕΙΑΣ (τ.μ.)	ΑΝΑΛΟΓΟΥΝ ΑΔΙΑΘΕΤΟΣ ΧΩΡΟΣ (τ.μ.)	ΔΙΑΘΕΣΙΜΟΣ ΧΩΡΟΣ ΕΠΙ ΤΗΣ ΠΛΑΤΕΙΑΣ (τ.μ.)	ΤΕΛΙΚΗ ΕΠΙΦΑΝΕΙΑ (τ.μ.) 2017
1Α	"CHICKEN STORIES" ΚΑΛΟΥΔΗΣ ΦΩΤΙΟΣ	74,25	83,70	58,59		74,25	74,25

ΤΟ ΠΑΡΟΝ ΣΧΕΔΙΑΓΡΑΜΜΑ ΣΥΝΟΔΕΥΕΙ ΤΗΝ ΑΡ. /17 ΑΠΟΦΑΣΗ ΕΠΙΤΡΟΠΗΣ ΠΟΙΟΤΗΤΑΣ ΖΩΗΣ

ΣΗΜΕΙΩΜΑ ΔΗΜΑΡΧΟΥ

Σύμφωνα με τις διατάξεις του αρθ.13 του Β.Δ.24.09.1958, όπως αντικαταστάθηκαν από αυτές του άρθρου 3 παρ.5 του Ν.1080/1980 για τη διάθεση του 70% του αντιστοιχούντος στην προβολή εκάστου καταστήματος χώρου, ο Δήμαρχος διαθέτει και το υπόλοιπο 30% στους αυτούς εκμεταλλευτές συνεχόμενων καταστημάτων, αναλόγως της προσόψεως τους κλπ, όπως παρουσιάζονται στο παρόν σχεδιάγραμμα (χρωματισμένο ανά κατάσταση) του Τμήματος Αστικού Σχεδιασμού και Εφαρμογών.

Η μετατόπιση των καταστημάτων από την προβολή τους έγινε κατόπιν συναίνεσης των ιδιοκτητών.

12-09-2017

Ο ΔΗΜΑΡΧΟΣ

ΙΩΑΝΝΗΣ ΣΤΑΘΟΠΟΥΛΟΣ

ΔΗΜΟΣ ΑΓΙΑΣ ΠΑΡΑΣΚΕΥΗΣ Δ/ΝΣΗ : ΤΕΧΝΙΚΩΝ ΥΠΗΡΕΣΙΩΝ

ΤΙΤΛΟΣ ΜΕΛΕΤΗΣ

ΠΡΟΤΑΣΗ ΠΑΡΑΧΩΡΗΣΗΣ ΧΩΡΟΥ ΓΙΑ ΤΗΝ ΑΝΑΠΤΥΞΗ ΤΡΑΠΕΖΟΚΑΘΙΣΜΑΤΩΝ ΕΠΙ ΤΗΣ ΠΛΑΤΕΙΑΣ ΑΓ.ΠΑΡΑΣΚΕΥΗΣ ΣΤΟ ΚΑΤΑΣΤΗΜΑ CHICKEN STORIES ΚΛ. 1:200

(άρθρο 13 Β.Δ. 19-12-1955 όπως αυτό αντικαταστάθηκε από το άρθρο 3 του ν.δ. 703/1970 ΦΕΚ 219/70 Α', αρθρ. 3 Ν.1080/80 ΦΕΚ 246 Α', αρθρ.54 Ν.1416/84 και αρθρ.26 Ν.1828/89 ΦΕΚ2Α' 1989, Αρθρ.57 παρ.8 Ν2218/1994)

ΚΛΙΜΑΚΑ	1:200	ΠΙΝΑΚΙΔΑ
ΧΡΟΝΟΣ ΣΥΝΤΑΞΗΣ	ΣΕΠΤΕΜΒΡΙΟΣ 2017	3
ΣΥΝΤΑΞΗ	ΕΠΙΒΛΕΨΗ - ΕΛΕΓΧΟΣ	ΘΕΩΡΗΣΗ
Η ΣΥΝΤΑΞΑΣΑ	Η ΠΡΟΪΣΤΑΜΕΝΗ ΤΜΗΜΑΤΟΣ ΑΣΤΙΚΟΥ ΣΧΕΔΙΑΣΜΟΥ ΚΑΙ ΕΦΑΡΜΟΓΩΝ	Ο ΔΙΕΥΘΥΝΤΗΣ ΤΕΧΝΙΚΩΝ ΥΠΗΡΕΣΙΩΝ
ΜΑΡΙΑ ΠΑΠΑΝΤΩΝΙΟΥ ΑΓΡ. ΤΟΠΟΓΡΑΦΟΣ ΜΗΧΑΝΙΚΟΣ ΜΕ ΒΑΘΜΟ Α'	ΑΛΕΞΑΝΔΡΑ ΠΑΛΑΜΑΡΗ ΑΓΡ. ΤΟΠΟΓΡΑΦΟΣ ΜΗΧΑΝΙΚΟΣ ΜΕ ΒΑΘΜΟ Α'	ΣΠΥΡΙΔΩΝ ΜΠΟΥΡΔΑΡΑΣ ΗΛΕΚΤΡ/ΓΟΣ ΜΗΧΑΝΙΚΟΣ ΜΕ ΒΑΘΜΟ Α'

Κατόπιν των παραπάνω η Επιτροπή Ποιότητας Ζωής με την υπ' αριθμ. 47/2017 απόφασή της αποφάσισε ομόφωνα για τη διάθεση του ως άνω αναφερόμενου χώρου και εισηγείται το θέμα στο Δημοτικό Συμβούλιο για την έγκριση της και τη λήψη σχετικής απόφασης.

Το Δημοτικό Συμβούλιο

Λαμβάνοντας υπόψη το άρθρο 67 παρ. 5 του Ν. 3852/2010

Ομόφωνα

Εγκρίνει το κατεπείγον του θέματος

Το Δημοτικό Συμβούλιο

Λαμβάνοντας υπόψη:

1. το άρθρο 13 Β.Δ.19-12-1955, όπως αυτό αντικαταστάθηκε με το άρθρο 13 του Β.Δ.24-09-1958 (ΦΕΚ171Α/1958), άρθρο 3 του Ν.Δ. 703/1970 (ΦΕΚ 219Α/70), και το άρθρο 3 Ν.1080/80 (ΦΕΚ 246Α/1980) και το άρθρο 16 του Ν.3254/2004 (ΦΕΚ137Α/2004) .
2. το άρθρο 54 του Ν.1416/84 (ΦΕΚ 18Α/1984) «Τροποποίηση και συμπλήρωση διατάξεων της δημοτικής και κοινοτικής νομοθεσίας για την ενίσχυση της Αποκέντρωσης και την ενδυνάμωση της Τοπικής Αυτοδιοίκησης»
3. το Ν.1828/1989 (ΦΕΚ 2Α/1989) «Αναμόρφωση της φορολογίας εισοδήματος και άλλες διατάξεις»
4. το Ν.3463/2006 (ΦΕΚ 114Α/2006) «Κύρωση του Κώδικα Δήμων και Κοινοτήτων, όπως ισχύει
5. το Ν.3852/2010 (ΦΕΚ87Α/2010) «Νέα Αρχιτεκτονική της Αυτοδιοίκησης και της Αποκεντρωμένης Διοίκησης-Πρόγραμμα Καλλικράτης», όπως ισχύει
6. το άρθρο 2 της Απόφασης ΥΠΕΚΑ 52907/28.12.2009 (ΦΕΚ2621/31.12.2009) «Ειδικές ρυθμίσεις για την εξυπηρέτηση ατόμων με αναπηρία σε κοινόχρηστους χώρους των οικισμών που προορίζονται για κυκλοφορία πεζών».
7. το με αρ. πρωτ. 2501/9/1/128-α' (αρ. πρωτ. Δήμου 13733/05.05.2017) έγγραφο της Δ/σης Τροχαίας Αττικής που συνηγορεί στη χρήση κοινόχρηστου χώρου για την ανάπτυξη τραπεζοκαθισμάτων επί της πλατείας Κοραή σε απάντηση του με αρ. πρωτ. 11008/11.04.2017 εγγράφου του Δήμου
8. την υπ' αριθμ. πρωτ. 30118/05.09.2017 αίτηση
9. την υπ' αριθμ. 47/2017 ομόφωνα ληφθείσα απόφαση της Επιτροπής Ποιότητας Ζωής

ομόφωνα

ΑΠΟΦΑΣΙΖΕΙ

Την παραχώρηση χρήσης κοινόχρηστου χώρου για ανάπτυξη τραπεζοκαθισμάτων στο κατάστημα CHICKEN STORIES IKE επί της κεντρικής πλατείας Αγίας Παρασκευής.

Η παρούσα απόφαση πήρε τον αριθμό **250 / 2017**

Ο ΠΡΟΕΔΡΟΣ

Γεράσιμος Βλάχος

Τα Μέλη

**Κοντοπούλου Μαρία, Σιδέρης Ιωάννης,
Γκόνης Παναγιώτης, Κονταξής Δημήτριος,
Παπαμιχαήλ Σωτήριος, Χατζηανδρέου Κωνσταντίνος,
Γκιόκα Τερψιχόρη, Αϊδίνη-Παπασιδέρη Σοφία,
Σταθουλοπούλου Βασιλική, Ψύλλα Στυλιανή,
Δημητρίου-Καβρουδάκη Μαργαρίτα,
Βοσταντζόγλου Ιωάννης, Γιώτσας Σπυρίδων,
Κολώνια Χρύσα, Μπαλτόπουλος Ιωάννης,
Μουστόγιαννης Αλέξανδρος, Γκιζιώτης Ανδρέας,
Κρητικίδης Κωνσταντίνος**