



ΕΛΛΗΝΙΚΗ ΔΗΜΟΚΡΑΤΙΑ
ΝΟΜΟΣ ΑΤΤΙΚΗΣ
ΔΗΜΟΣ ΑΓΙΑΣ ΠΑΡΑΣΚΕΥΗΣ
ΔΙΕΥΘΥΝΣΗ ΕΞΥΠΗΡΕΤΗΣΗΣ ΤΟΥ ΠΟΛΙΤΗ
& ΔΙΟΙΚΗΤΙΚΩΝ ΥΠΗΡΕΣΙΩΝ
ΤΜΗΜΑ ΥΠΟΣΤΗΡΙΞΗΣ ΔΗΜΟΤΙΚΩΝ ΟΡΓΑΝΩΝ
Πληροφορίες: Ε. Πατσού
ΤΗΛΕΦΩΝΟ: 213-2004-616
E-mail: dimotiko.symbouliao@agiaparaskevi.gr

ΑΝΑΡΤΗΤΕΑ

Αγία Παρασκευή, 19.09.2017
Αρ. Πρωτ.: 31866

ΑΠΟΣΠΑΣΜΑ

Από τα πρακτικά της **21 / 2017** Συνεδρίασης

Αριθμ. Αποφ. 284 / 2017

ΠΕΡΙΛΗΨΗ

Κατανομή του ήδη παραχωρημένου χώρου επί της κεντρικής πλατείας Αγ. Παρασκευής στα εκατέρωθεν καταστήματα λόγω παύσης λειτουργίας του καταστήματος «ΑΡΩΜΑ ΚΑΦΕ»

Στην Αγία Παρασκευή και στο Δημοτικό Κατάστημα σήμερα την **13.09.2017** ημέρα **Τετάρτη** και ώρα **03.30μ.μ.** συνήλθε σε **Τακτική Συνεδρίαση** το **Δημοτικό Συμβούλιο** Αγίας Παρασκευής ύστερα από την υπ' αριθμ. πρωτ. **30613/08.09.2017** έγγραφη πρόσκληση του **Προέδρου του Δημοτικού Συμβουλίου** που επιδόθηκε σε καθέναν από τους Δημοτικούς Συμβούλους σύμφωνα με τις διατάξεις του άρθρου 67 του Ν. 3852/2010 (ΦΕΚ Α'87/7-6-10). Αφού διαπιστώθηκε ότι υπάρχει απαρτία δεδομένου ότι από το σύνολο των -33- μελών βρέθηκαν παρόντα τα -18- αρχίζει η συνεδρίαση. Κληθείς νόμιμα παρίσταται ο κ. Δήμαρχος.

ΠΑΡΟΝΤΕΣ

1. **Βλάχος** Γεράσιμος - Πρόεδρος Δ.Σ
2. **Κοντοπούλου** Μαρία
3. **Σιδέρης** Ιωάννης
4. **Χατζηανδρέου** Κωνσταντίνος
5. **Γκιοκά** Τερψιχόρη
6. **Κονταξής** Δημήτριος
7. **Αϊδίνη-Παπασιδέρη** Σοφία
8. **Δημητρίου-Καβρουδάκη** Μαργαρίτα
9. **Γιώτσας** Σπυρίδων
10. **Ψύλλα** Στυλιανή
11. **Γκόνης** Παναγιώτης
12. **Σταθουλοπούλου** Βασιλική
13. **Μπαλτόπουλος** Ιωάννης
14. **Κολώνια** Χρύσα
15. **Γκιζιώτης** Ανδρέας
16. **Μουστογιαννης** Αλέξανδρος
17. **Παπαμιχαήλ** Σωτήριος
18. **Βοσαντζόγλου** Ιωάννης

ΑΠΟΝΤΕΣ

1. **Φωτεινού** Ζωή
2. **Λογοθέτης** Ιωάννης
3. **Ρεμπούτσικα** Μαρία
4. **Πετσατώδη** Ελισάβετ
5. **Παπαγεωργίου** Σπυρίδων
6. **Ζορμπάς** Βασίλειος
7. **Τσιαμπάς** Κωνσταντίνος
8. **Καψοκεφάλου** Ευπρέπεια
9. **Λέκκας** Διονύσιος
10. **Ησαΐας** Σωτήριος
11. **Παπασταθάκης** Αθανάσιος
12. **Γιαννακόπουλος** Βασίλειος
13. **Κρητικίδης** Κωνσταντίνος
14. **Μυλωνάκης** Ιωάννης
15. **Ανδρίτσος** Αθανάσιος

ΠΡΟΣΕΛΕΥΣΕΙΣ – ΑΠΟΧΩΡΗΣΕΙΣ – ΜΕΤΑΒΟΛΕΣ

1. Πριν την ψηφοφορία για το 1^ο Ε.Η.Δ. θέμα προσήλθε ο κ. Κρητικίδης Κ.
2. Ανακοινώσεις – Τοποθετήσεις – Ερωτήσεις.
3. Κατά τη διάρκεια των ανακοινώσεων-τοποθετήσεων-ερωτήσεων προσήλθαν οι κ.κ. Ζορμπάς Β., Τσιαμπάς Κ., Λέκκας Δ., Γιαννακόπουλος Β., Ησαΐας Σ., και Πετσατώδη Ε., Ρεμπούτσικα Μ. και Καψοκεφάλου Ε.
4. Πριν την ψηφοφορία για το 1^ο Η.Δ. θέμα προσήλθε ο κ. Μυλωνάκης Ι.
5. Πριν την ψηφοφορία για το 1^ο Η.Δ. θέμα αποχώρησε η κα. Γκιοκά Τ.
6. Κατά τη διάρκεια της ψηφοφορίας για το 1^ο, 2^ο και 3^ο Η.Δ. θέμα ο κ. Κονταξής Δ., βρίσκονταν εκτός αίθουσας.
7. Κατά τη διάρκεια της ψηφοφορίας για το 3^ο, 4^ο και 5^ο Η.Δ. θέμα οι κ. Πετσατώδη Ε. και Κολώνια Χ., βρίσκονταν εκτός αίθουσας.
8. Κατά τη διάρκεια της ψηφοφορίας για το 5^ο Η.Δ. θέμα η κα Καψοκεφάλου Ε., βρίσκονταν εκτός αίθουσας.
9. Το 6^ο Η.Δ. θέμα αποσύρεται.
10. Το 7^ο και 8^ο Η.Δ. θέμα κρατείται.
11. Πριν την ψηφοφορία για το 9^ο Η.Δ. θέμα αποχώρησαν οι κ. Μουστόγιαννης Α., Γιαννακόπουλος Β. και Μπαλτόπουλος Ι.
12. Πριν την ψηφοφορία για το 7^ο Η.Δ. θέμα προσήλθε ο κ. Παπασταθάκης Α.
13. Πριν την ψηφοφορία για το 7^ο Η.Δ. θέμα αποχώρησαν οι κ. Τσιαμπάς Κ. και Μυλωνάκης Ι.
14. Πριν την ψηφοφορία για το 8^ο Η.Δ. θέμα αποχώρησαν οι κ.κ. Παπασταθάκης Α., Γιώτσας Σ., Κοντοπούλου Μ., Πετσατώδη Ε., Ρεμπούτσικα Μ. και Καψοκεφάλου Ε.
15. Κατά τη διάρκεια της ψηφοφορίας για το 8^ο και 10^ο Η.Δ. θέμα οι κ. Χατζηανδρέου Κ. και Ησαΐας Σ., βρίσκονταν εκτός αίθουσας.
16. Πριν την ψηφοφορία για το 11^ο Η.Δ. θέμα αποχώρησε ο κ. Λέκκας Δ.
17. Κατά τη διάρκεια της ψηφοφορίας για το 17^ο Η.Δ. θέμα ο κ. Γκόννης Π., βρίσκονταν εκτός αίθουσας.
18. Κατά τη διάρκεια της ψηφοφορίας για το 28^ο, 29^ο, 30^ο, 31^ο, 32^ο, 33^ο, 34^ο, 35^ο, 36^ο, 37^ο, 38^ο, 39^ο, 40^ο, 41^ο και 42^ο Η.Δ. θέμα ο Ησαΐας Σ., βρίσκονταν εκτός αίθουσας.
19. Πριν την ψηφοφορία για το 35^ο Η.Δ. θέμα αποχώρησε ο κ. Ζορμπάς Β.
20. Πριν την ψηφοφορία για το 36^ο Η.Δ. θέμα αποχώρησε ο κ. Χατζηανδρέου Κ.

Επί του 35^{ου} Η.Δ. θέματος

ΠΡΟΕΔΡΟΣ: Σας θέτω υπόψη σας το θέμα που αφορά στην «Κατανομή του ήδη παραχωρημένου χώρου επί της κεντρικής πλατείας Αγ. Παρασκευής στα εκατέρωθεν καταστήματα λόγω παύσης λειτουργίας του καταστήματος 'ΑΡΩΜΑ ΚΑΦΕ''» και παρακαλώ τον Δήμαρχο κ. Ι. Σταθόπουλο να το εισηγηθεί.

ΔΗΜΑΡΧΟΣ: Λαμβάνοντας υπόψη :

1. το άρθρο 13 Β.Δ.19-12-1955, όπως αυτό αντικαταστάθηκε με το άρθρο 13 του Β.Δ.24-09-1958 (ΦΕΚ171Α/1958), άρθρο 3 του Ν.Δ. 703/1970 (ΦΕΚ 219Α/70), το άρθρο 3 Ν.1080/80 (ΦΕΚ 246Α/1980) και το άρθρο 16 του Ν.3254/2004 (ΦΕΚ137Α/2004)

2. το άρθρο 54 του Ν.1416/84 (ΦΕΚ 18Α/1984) «Τροποποίηση και συμπλήρωση διατάξεων της δημοτικής και κοινοτικής νομοθεσίας για την ενίσχυση της Αποκέντρωσης και την ενδυνάμωση της Τοπικής Αυτοδιοίκησης»
3. το Ν.1828/1989 (ΦΕΚ 2Α/1989) «Αναμόρφωση της φορολογίας εισοδήματος και άλλες διατάξεις»
4. το Ν.3463/2006 (ΦΕΚ 114Α/2006) «Κύρωση του Κώδικα Δήμων και Κοινοτήτων, όπως ισχύει
5. το Ν.3852/2010 (ΦΕΚ87Α/2010) «Νέα Αρχιτεκτονική της Αυτοδιοίκησης και της Αποκεντρωμένης Διοίκησης-Πρόγραμμα Καλλικράτης», όπως ισχύει,
6. το άρθρο 2 της Απόφασης ΥΠΕΚΑ 52907/28.12.2009 (ΦΕΚ2621/31.12.2009) «Ειδικές ρυθμίσεις για την εξυπηρέτηση ατόμων με αναπηρία σε κοινόχρηστους χώρους των οικισμών που προορίζονται για κυκλοφορία πεζών»
7. το με αρ. πρωτ.1012/15/120-β΄/27.04.2016 (αρ. πρωτ. Δήμου 13382/10.05.2016) έγγραφο της Δ/σης Τροχαίας Αττικής που συνηγορεί που συνηγορεί στη χρήση κοινόχρηστου χώρου για την ανάπτυξη τραπεζοκαθισμάτων (ζώνη πλάτους 8.00μ.επί της οδού Ηρώων Πολυτεχνείου και επί της οδού Γιαβάση) σε απάντηση του με αρ. πρωτ. 10171/05.04.2016 εγγράφου του Δήμου.
8. το με αρ.πρωτ.2501/9/1/128-α΄/20.04.2017 (αρ. πρωτ. Δήμου 13733/05.05.2017) έγγραφο της Δ/σης Τροχαίας Αττικής που συνηγορεί στη χρήση κοινόχρηστου χώρου για την ανάπτυξη τραπεζοκαθισμάτων επί της πλατείας Αγ. Παρασκευής σε απάντηση του με αρ. πρωτ. 11008/11.04.2017 εγγράφου του Δήμου.
9. Την υπ' αριθ. 196/2017 Απόφαση Δημοτικού Συμβουλίου (ΑΔΑ: 7ΔΘΧΩ6Υ-402) «Κατανομή κοινόχρηστου χώρου κεντρικής πλατείας Αγ. Παρασκευής».

Καθώς και τις αιτήσεις των :

α/α	Κατάστημα	Αρ. πρωτ.
1	REFLET ΠΑΠΑΓΕΩΡΓΙΟΥ ΜΙΛΤΙΑΔΗΣ	29423/30.08.2017
2	ΤΟΜΑΤΟ ΓΡΑΒΑΝΗΣ ΣΩΚΡΑΤΗΣ ΚΑΙ ΣΙΑ	29380/30.08.2017
3	ΑΡΩΜΑ ΚΑΦΕ ΣΚΛΑΒΟΥΝΟΥ ΔΙΟΝΥΣΙΑ	29279/29.08.2017


Επειδή:

1. το κατάστημα ΑΡΩΜΑ ΚΑΦΕ, στο οποίο με την υπ' αριθ. 196/2017 Απόφαση Δημοτικού Συμβουλίου (ΑΔΑ: 7ΔΘΧΩ6Υ-402) είχε παραχωρηθεί έκταση 39.00τ.μ. επί της πλατείας Αγίας Παρασκευής για την ανάπτυξη τραπεζοκαθισμάτων, έπαψε να λειτουργεί από τις 28/08/2017 σύμφωνα με την 29279/29.08.2017 αίτηση της Διονυσίας Σκλαβούνου, προς την οικονομική υπηρεσία του Δήμου Αγίας Παρασκευής.
2. υποβλήθηκαν οι παραπάνω αιτήσεις από τα εκατέρωθεν καταστήματα REFLET και ΤΟΜΑΤΟ προκειμένου να κατανεμηθεί και να τους παραχωρηθεί η παραπάνω έκταση

Έγιναν οι απαιτούμενοι υπολογισμοί για τον επιμερισμό της έκτασης των 39.00 τ.μ. στα καταστήματα REFLET και TOMATO ανάλογα με τις προσόψεις τους όπως φαίνεται στον πίνακα :

A/A	ΚΑΤΑΣΤΗΜΑ	ΠΡΟΣΩΠΟ ΑΝΑΛΟΓ. ΕΠΙΦΑΝ. (μ.) (1)	ΤΕΛΙΚΗ ΕΠΙΦΑΝΕΙΑ (ΑΠΟΦ. Δ.Σ.196/2017) (τ.μ.) (2)	ΕΠΙΠΛΕΟΝ ΕΠΙΦΑΝΕΙΑ ΜΕΤΑ ΤΟΝ ΕΠΙΜΕΡΙΣΜΟ (τ.μ.) (3)	ΤΕΛΙΚΗ ΕΠΙΦΑΝΕΙΑ (τ.μ.) (4)
1	REFLET ΠΑΠΑΓΕΩΡΓ ΙΟΥ ΜΙΛΤΙΑΔΗΣ	5,11	57,85	$39,00 \times 5,11 / (5,11 + 5,28) = 39,00 \times 0,49 = 39,00 \times 49\% = 19,18$	$57,85 + 19,18 = 77,03$
2	ΑΡΩΜΑ ΚΑΦΕ ΣΚΛΑΒΟΥΝ ΟΥ ΔΙΟΝΥΣΙΑ	3,80	39,00	-	-
3	TOMATO ΓΡΑΒΑΝΗΣ ΣΩΚΡΑΤΗΣ ΚΑΙ ΣΙΑ	5,28	55,00	$39,00 \times 5,28 / (5,11 + 5,28) = 39,00 \times 0,52 = 39,00 \times 52\% = 19,82$	$55,00 + 19,82 = 74,82$

και προέκυψε ότι στο κατάστημα REFLET μπορεί να διατεθεί το **49%** της έκτασης των 39,00τ.μ. δηλαδή εμβαδόν **19.18τ.μ.** οπότε το τελικό παραχωρούμενο εμβαδόν να είναι 77.03τ.μ. και στο κατάστημα TOMATO μπορεί να διατεθεί το **52%** της έκτασης των 39,00τ.μ. δηλαδή εμβαδόν **19.82τ.μ.** οπότε το τελικό παραχωρούμενο εμβαδόν να είναι 74.82τ.μ.

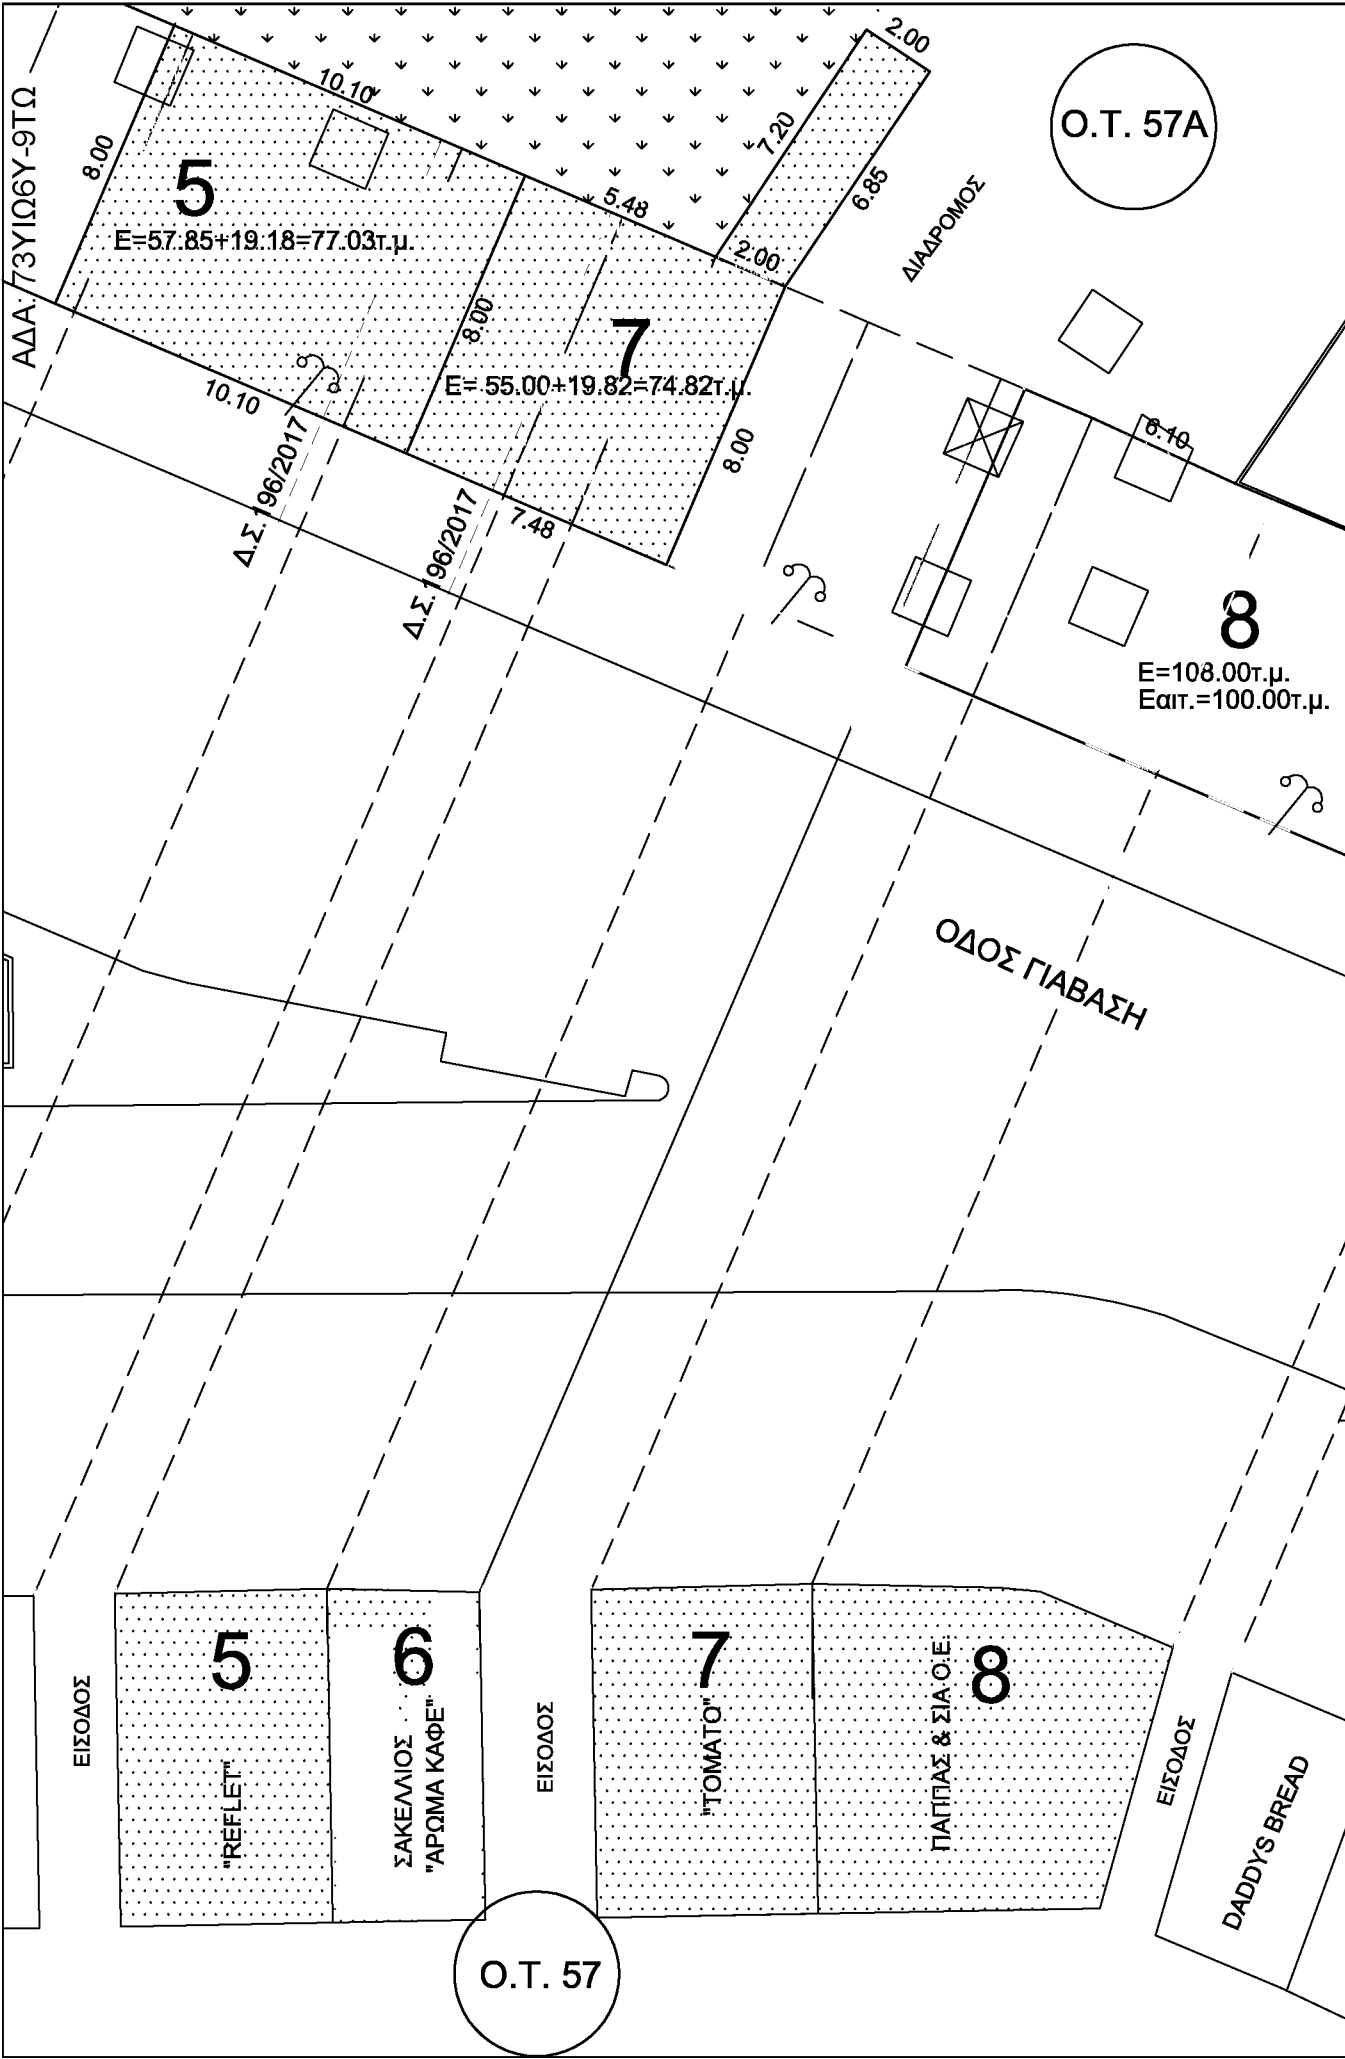

ΠΙΝΑΚΑΣ ΑΝΑΛΟΓΟΥΣΑΣ ΕΠΙΦΑΝΕΙΑΣ ΑΝΑ ΚΑΤΑΣΤΗΜΑ

Α/Α	ΟΝΟΜΑΤΕΠΩΝΥΜΟ		ΠΡΟΣΩΠΟ ΑΝΑΛΟ- ΓΟΥΣΑΣ ΕΠΙΦΑΝΕΙΑ (τ.μ.)	ΤΕΛΙΚΗ ΕΠΙΦΑΝΕΙΑ ΑΠΟΦ. Δ.Σ 196/2017 (τ.μ.)	ΑΝΑΛΟΓΟΥΝ ΑΔΙΑΘΕΤΟΣ ΧΩΡΟΣ (τ.μ.)	ΤΕΛΙΚΗ ΕΠΙΦΑΝΕΙΑ (τ.μ.)
5	"REFLET" ΠΑΠΑΓΕΩΡΓΙΟΥ ΜΙΛΤΙΑΔΗΣ		5.11	57.85	19.18	77.03
6	"ΑΡΩΜΑ ΚΑΦΕ" ΣΑΚΕΛΛΙΟΣ ΗΛΙΑΣ		3.80	39.00	39.00	-
7	"ΤΟΜΑΤΟ" ΓΡΑΒΑΝΗΣ ΣΩΚΡΑΤΗΣ & ΣΙΑ		5.28	55.00	19.82	74.82

ΔΗΜΟΣ ΑΓΙΑΣ ΠΑΡΑΣΚΕΥΗΣ
Δ/ΝΣΗ : ΤΕΧΝΙΚΩΝ ΥΠΗΡΕΣΙΩΝ

ΤΙΤΛΟΣ ΜΕΛΕΤΗΣ

ΠΡΟΤΑΣΗ ΚΑΤΑΝΟΜΗΣ ΤΟΥ ΗΔΗ ΠΑΡΑΧΩΡΗΜΕΝΟΥ ΧΩΡΟΥ ΤΟΥ
ΚΑΤΑΣΤΗΜΑΤΟΣ ΑΡΩΜΑ ΣΤΑ ΓΕΙΤΟΝΙΚΑ ΚΑΤΑΣΤΗΜΑΤΑ REFLET ΚΑΙ ΤΟΜΑΤΟ
ΛΟΓΩ ΠΑΥΣΗΣ ΛΕΙΤΟΥΡΓΙΑΣ ΤΟΥ
ΚΛ. 1:200

(άρθρο 13 Β.Δ. 19-12-1955 όπως αυτό αντικαταστάθηκε από το άρθρο 3
του ν.δ. 703/1970 ΦΕΚ 219/70 Α΄, αρθρ. 3 Ν.1080/80 ΦΕΚ 246 Α΄, αρθρ.54
Ν.1416/84 και αρθρ.26 Ν.1828/89 ΦΕΚ2Α΄ 1989, Αρθρ.57 παρ.8 Ν2218/1994)

ΚΛΙΜΑΚΑ	1:200	ΠΙΝΑΚΙΔΑ
ΧΡΟΝΟΣ ΣΥΝΤΑΞΗΣ	ΣΕΠΤΕΜΒΡΙΟΣ 2017	2
ΣΥΝΤΑΞΗ	ΕΠΙΒΛΕΨΗ - ΕΛΕΓΧΟΣ	ΘΕΩΡΗΣΗ
Η ΣΥΝΤΑΞΑΣΑ ΜΑΡΙΑ ΠΑΠΑΝΤΩΝΙΟΥ ΑΓΡ. ΤΟΠΟΓΡΑΦΟΣ ΜΗΧΑΝΙΚΟΣ ΜΕ ΒΑΘΜΟ Α΄	Η ΠΡΟΪΣΤΑΜΕΝΗ ΤΜΗΜΑΤΟΣ ΑΣΤΙΚΟΥ ΣΧΕΔΙΑΣΜΟΥ ΚΑΙ ΕΦΑΡΜΟΓΩΝ ΑΛΕΞΑΝΔΡΑ ΠΑΛΑΜΑΡΗ ΑΓΡ. ΤΟΠΟΓΡΑΦΟΣ ΜΗΧΑΝΙΚΟΣ ΜΕ ΒΑΘΜΟ Α΄	Ο ΔΙΕΥΘΥΝΤΗΣ ΤΕΧΝΙΚΩΝ ΥΠΗΡΕΣΙΩΝ ΣΠΥΡΙΔΩΝ ΜΠΟΥΡΔΑΡΑΣ ΗΛΕΚΤΡ/ΓΟΣ ΜΗΧΑΝΙΚΟΣ ΜΕ ΒΑΘΜΟ Α΄

Κατόπιν των παραπάνω η Επιτροπή Ποιότητας Ζωής με την υπ' αριθμ. 48/2017 αποφάσισε τα κάτωθι:

1. Τη διάθεση του χώρου 39,00τ.μ., στα καταστήματα REFLET και TOMATO όπως φαίνεται στον πίνακα και στο σχέδιο που συνοδεύει την εισήγηση
2. Την αποδοχή του αιτήματος του επιμερισμού της οικονομικής αποζημίωσης για την έκταση των 39,00τ.μ. αναλογικά με τους μήνες κατάληψης κατά 8/12 στο κατάστημα ΑΡΩΜΑ ΚΑΦΕ και κατά το υπόλοιπο 4/12 στα καταστήματα REFLET και TOMATO σύμφωνα και με το ποσοστό της επιφάνειας που τους αντιστοιχεί.

και εισηγείται το θέμα στο Δημοτικό Συμβούλιο για την έγκριση της και τη λήψη σχετικής απόφασης.

Το Δημοτικό Συμβούλιο

Λαμβάνοντας υπόψη:

1. Το άρθρο 13 Β.Δ. 19-12-1955, όπως αυτό αντικαταστάθηκε με το άρθρο 13 του Β.Δ. 24-09-1958 (ΦΕΚ 171Α/1958), άρθρο 3 του Ν.Δ. 703/1970 (ΦΕΚ 219Α/70), το άρθρο 3 Ν. 1080/80 (ΦΕΚ 246Α/1980) και το άρθρο 16 του Ν. 3254/2004 (ΦΕΚ 137Α/2004)
2. Το άρθρο 54 του Ν. 1416/84 (ΦΕΚ 18Α/1984) «Τροποποίηση και συμπλήρωση διατάξεων της δημοτικής και κοινοτικής νομοθεσίας για την ενίσχυση της Αποκέντρωσης και την ενδυνάμωση της Τοπικής Αυτοδιοίκησης»
3. Το Ν. 1828/1989 (ΦΕΚ 2Α/1989) «Αναμόρφωση της φορολογίας εισοδήματος και άλλες διατάξεις»
4. Το Ν. 3463/2006 (ΦΕΚ 114Α/2006) «Κύρωση του Κώδικα Δήμων και Κοινοτήτων, όπως ισχύει
5. Το Ν. 3852/2010 (ΦΕΚ 87Α/2010) «Νέα Αρχιτεκτονική της Αυτοδιοίκησης και της Αποκεντρωμένης Διοίκησης-Πρόγραμμα Καλλικράτης», όπως ισχύει,
6. Το άρθρο 2 της Απόφασης ΥΠΕΚΑ 52907/28.12.2009 (ΦΕΚ 2621/31.12.2009) «Ειδικές ρυθμίσεις για την εξυπηρέτηση ατόμων με αναπηρία σε κοινόχρηστους χώρους των οικισμών που προορίζονται για κυκλοφορία πεζών»
7. Τις υπ' αριθμ. πρωτ. 29423/30.08.2017, 29380/30.08.2017 και 29279/29.08.2017 αιτήσεις
8. Την υπ' αριθμ. 48/2017 ομόφωνα ληφθείσα απόφαση της Επιτροπής Ποιότητας Ζωής

Μειοψηφούντος του κ. Γκιζιώτη Α., ο οποίος ψήφισε «Λευκό»

κατά πλειοψηφία

ΑΠΟΦΑΣΙΖΕΙ

1. Τη διάθεση του χώρου 39,00τ.μ., στα καταστήματα REFLET και TOMATO όπως φαίνεται στον πίνακα και στο σχέδιο που συνοδεύει την εισήγηση.
2. Την αποδοχή του αιτήματος του επιμερισμού της οικονομικής αποζημίωσης για την έκταση των 39,00τ.μ. αναλογικά με τους μήνες κατάληψης κατά 8/12 στο κατάστημα ΑΡΩΜΑ ΚΑΦΕ και κατά το υπόλοιπο 4/12 στα καταστήματα REFLET και TOMATO σύμφωνα και με το ποσοστό της επιφάνειας που τους αντιστοιχεί.

Η παρούσα απόφαση πήρε τον αριθμό **284 / 2017**

Ο ΠΡΟΕΔΡΟΣ

Τα Μέλη

Γεράσιμος Βλάχος

**Σιδέρης Ιωάννης, Παπαμιχαήλ Σωτήριος,
Αϊδίνη-Παπασιδέρη Σοφία, Γκόνης Παναγιώτης,
Σταθουλοπούλου Βασιλική, Κονταξής Δημήτριος,
Δημητρίου-Καβρουδάκη Μαργαρίτα, Ψύλλα Στυλιανή,
Βοσταντζόγλου Ιωάννης, Κολώνια Χρύσα,
Χατζηανδρέου Κωνσταντίνος, Κρητικίδης Κωνσταντίνος,
Γκιζιώτης Ανδρέας**